
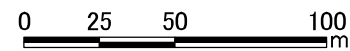


土砂災害警戒区域等の指定の公示に係る図書(その2)

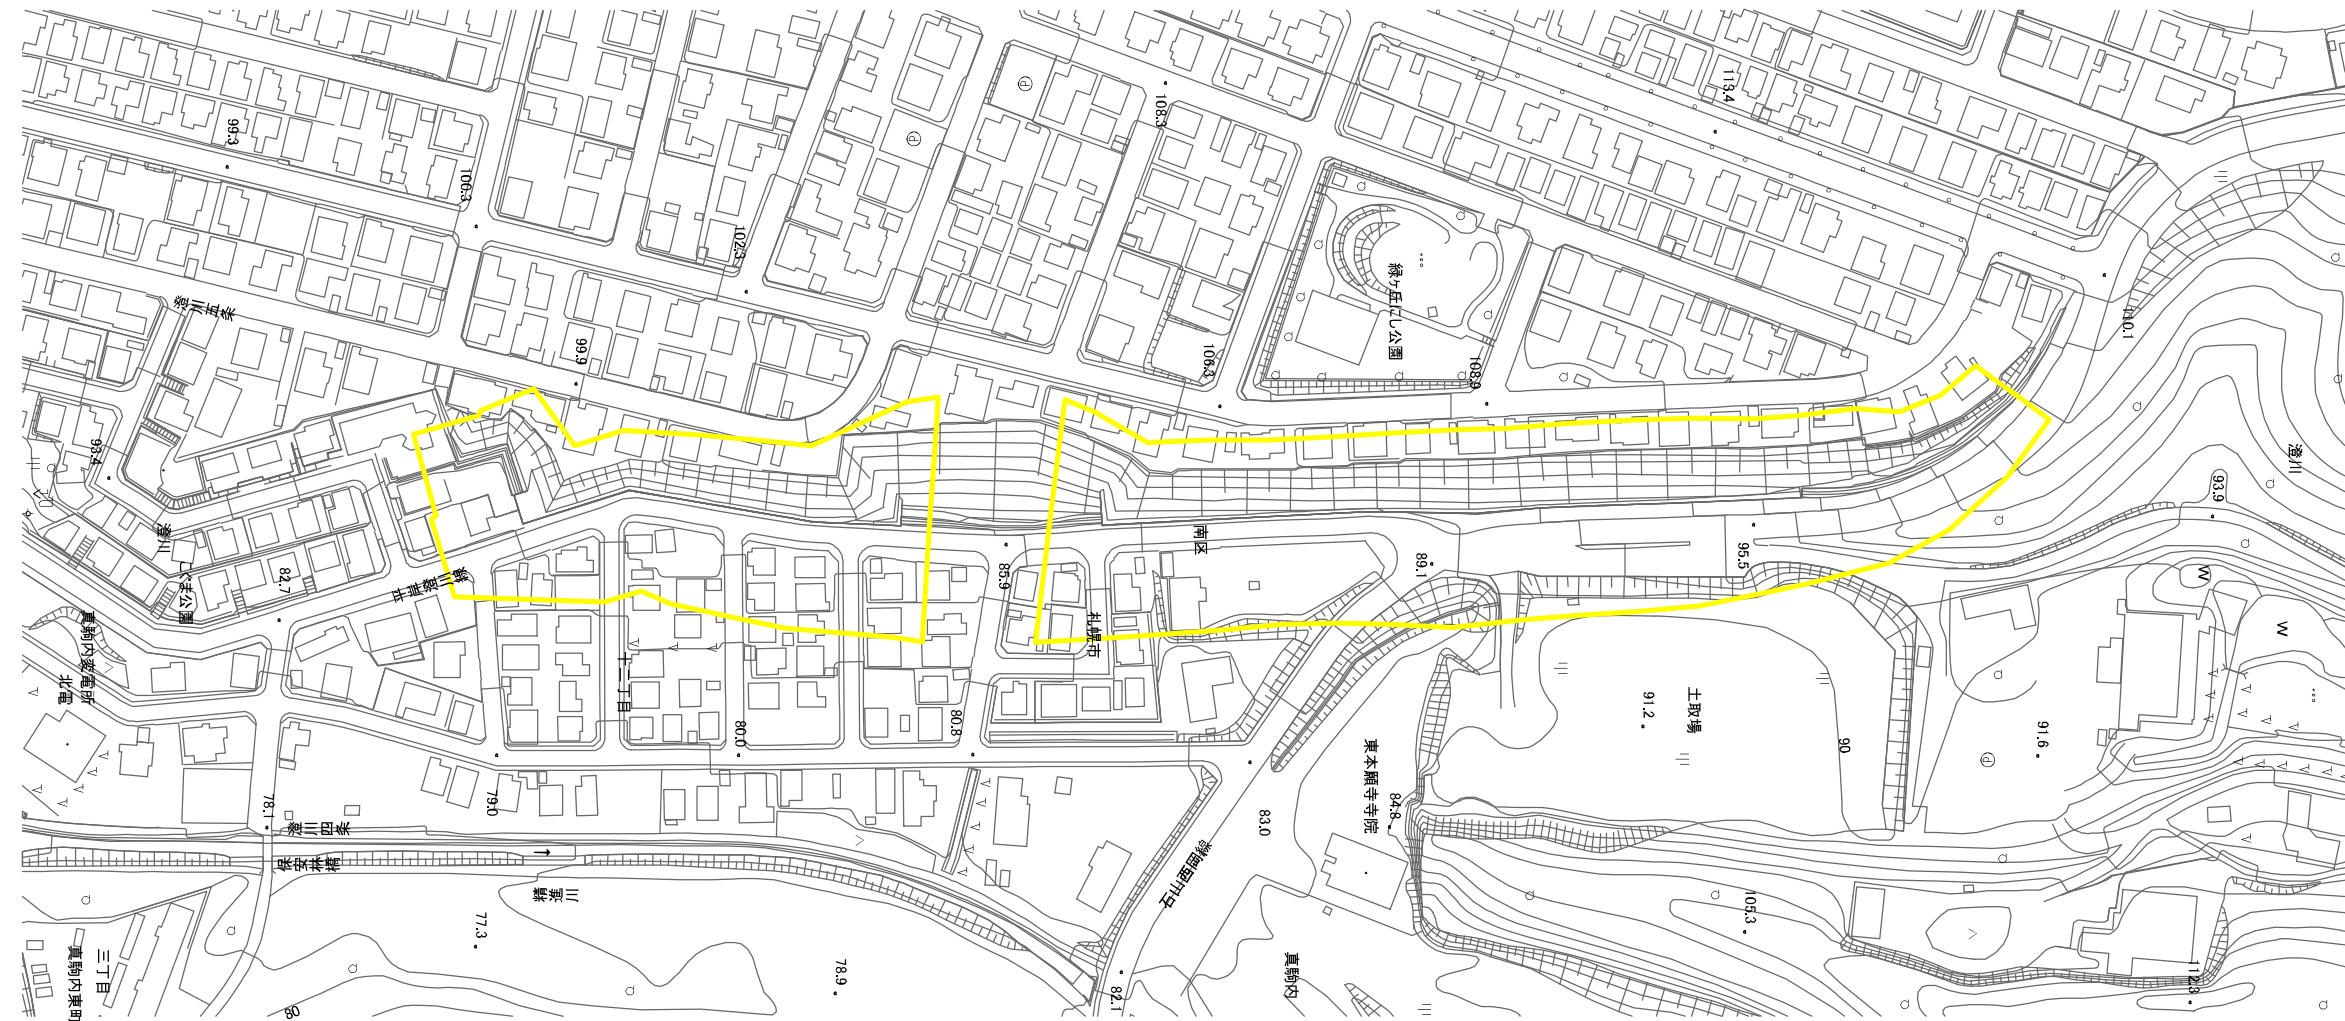

図中の数字は横断測線番号を示す

当平面図は、下記DMフォーマットを用いている。

【札幌市提供：現況図DMデータ平成22年度版】

様式-2(急)
土砂災害警戒区域・土砂災害特別警戒区域
区域図(その1)

土砂災害防止法施行令第二条の基準に該当する区域		縮尺 1:2,500	自然現象の種類	急傾斜地の崩壊	箇所番号	I-0-577-2995
土砂災害防止法施行令第三条の基準に該当する区域			告示番号		箇所名	札幌澄川6条12丁目1
それ以外の区域		告示年月日		所在地	北海道札幌市南区澄川4条11・12丁目、澄川5条12・13丁目、澄川	