
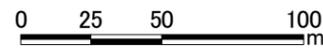


# 土砂災害警戒区域等の指定の公示に係る図書(その2)

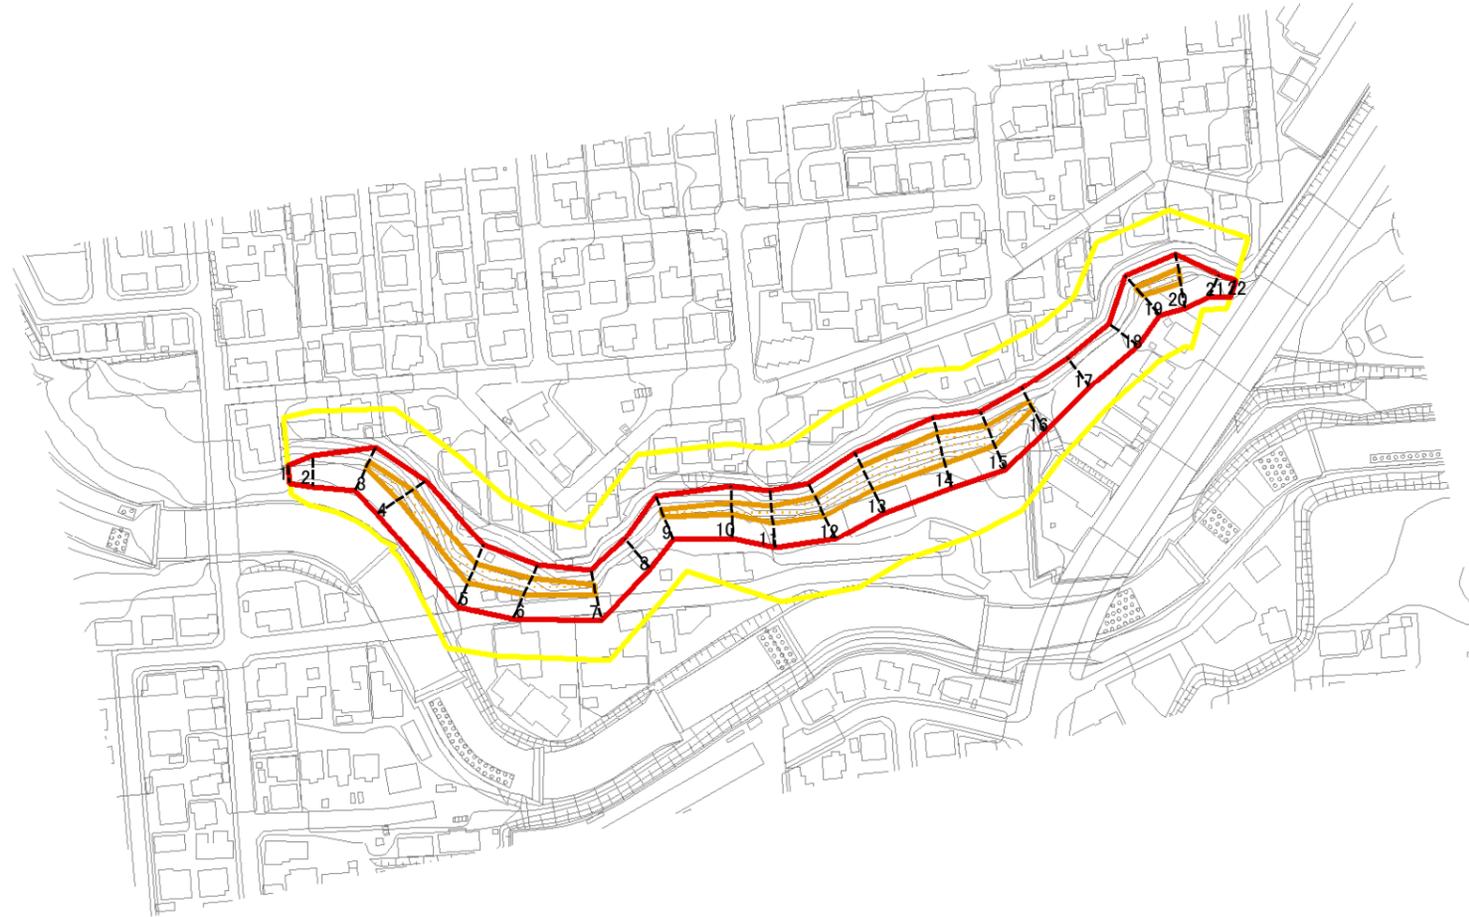

図中の数字は横断測線番号を示す

当平面図は、下記DMフォーマットを用いている。  
【札幌市提供 現況図DMデータ平成24年度版】

様式-2(急) 土砂災害警戒区域・土砂災害特別警戒区域 区域図(その1)	土砂災害防止法施行令第二条の基準に該当する区域		自然現象の種類 急傾斜地の崩壊	箇所番号	I-0-125-125	
	土砂災害防止法施行令第三条の基準に該当する区域			告示番号	箇所名	札幌川沿2条4丁目
	土砂等の(移動)高さが1m以下の場合、土砂等の移動による力が100kN/mを超える区域			告示年月日	所在地	札幌市南区川沿2条4・5丁目 川沿3条5丁目
土砂等の堆積の高さが3mを超える区域		縮尺	1:2,500			
それ以外の区域						