
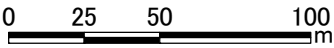


土砂災害警戒区域等の指定の公示に係る図書(その2)

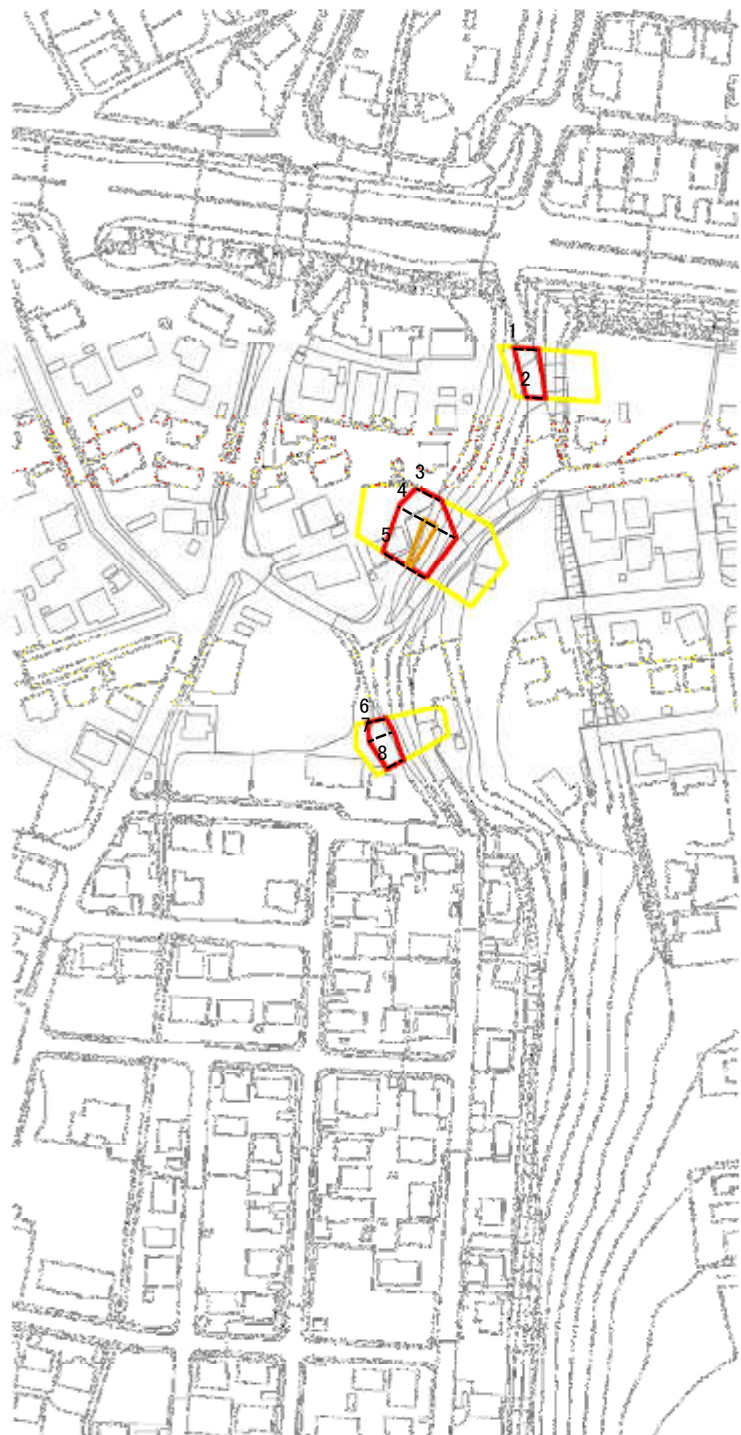

図中の数字は横断測線番号を示す

当平面図は、下記DMフォーマットを用いている。
【札幌市提供 現況DMデータ平成24年度版】

様式-2(急)
土砂災害警戒区域・土砂災害特別警戒区域
区域図(その1)

土砂災害防止法 施行令第三條の 基準に該当する 区域	土砂災害防止法施行令第二條の基準に該当する区域			自然現象 の種類	急傾斜地の崩壊	箇所番号	I-0-155-155
	土砂等の(移動)高さが1m以下の場合、 土砂等の移動による力が100kN/mを超える区域			告示番号		箇所名	札幌簾舞3条3丁目
	土砂等の堆積の高さが3mを超える区域 それ以外の区域			告示年月日		所在地	札幌南区簾舞3条3丁目.2丁目

縮尺

1:2,500