
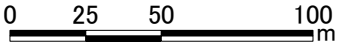


土砂災害警戒区域等の指定の公示に係る図書(その2)

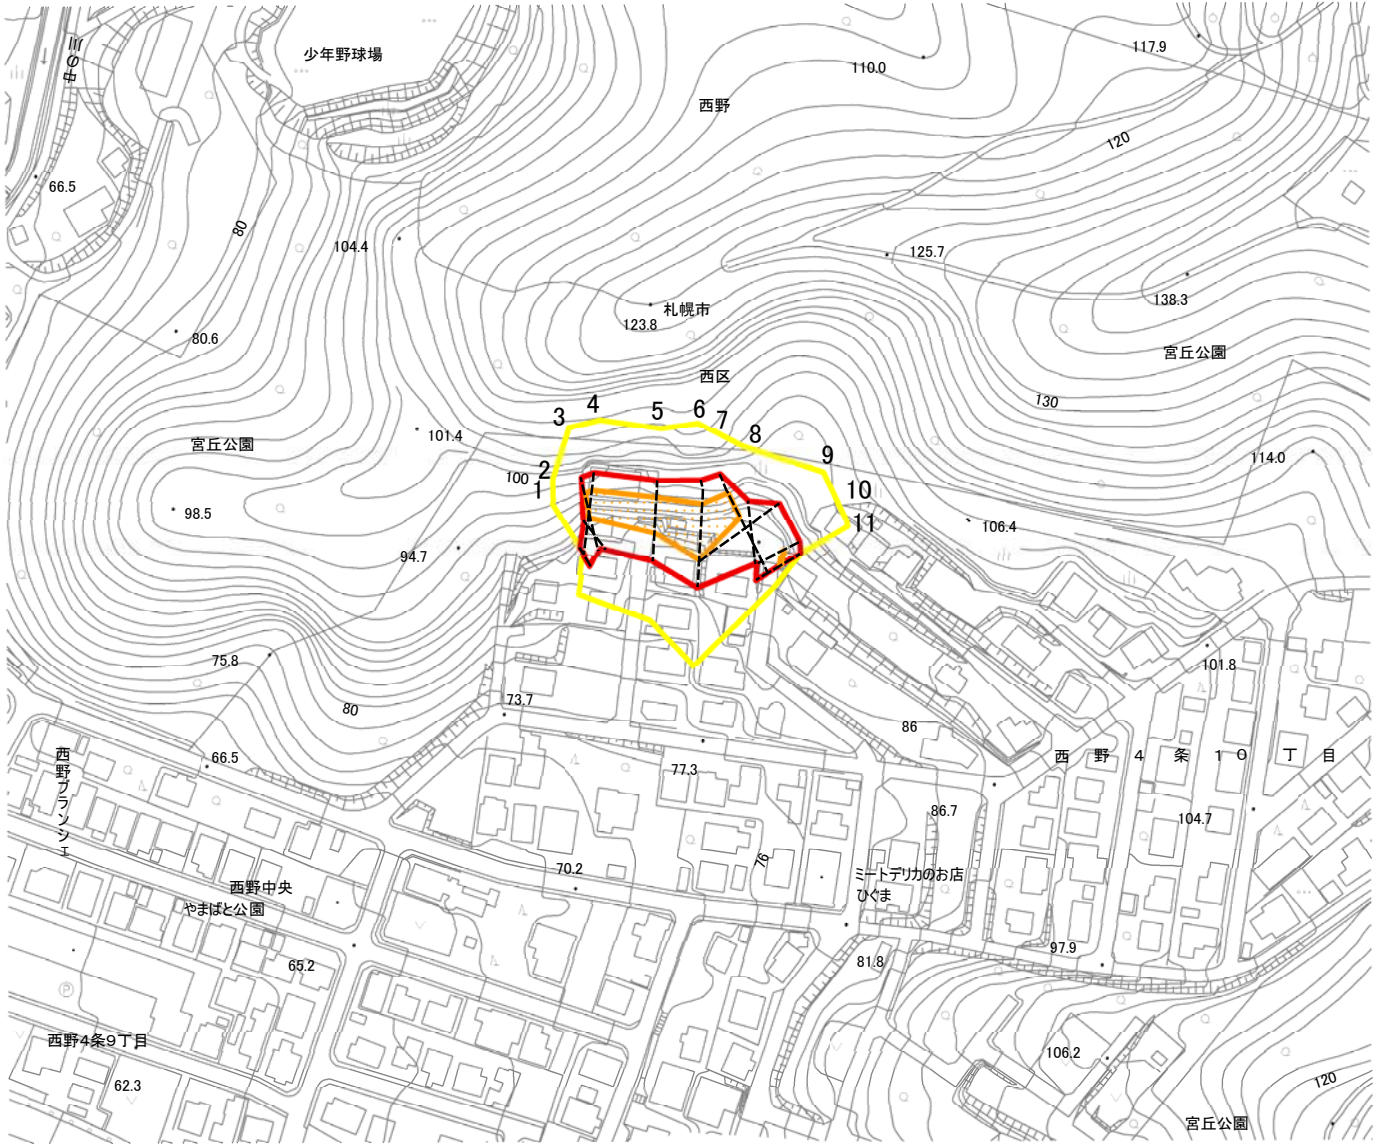

当平面図は、下記DMフォーマットを用いている。

【札幌市提供 現況図DMデータ平成22年度版】

様式－2(急) 土砂災害警戒区域・土砂災害特別警戒区域 区域図(その1)	土砂災害防止法施行令第二条の基準に該当する区域		 縮尺 1:2,500	自然現象 の種類	急傾斜地の崩壊	箇所番号	I-0-19-19
	土砂災害防止法 施行令第三条の 基準に該当する 区域			告示番号		箇所名	札幌西野4条10丁目
	土砂等の(移動)高さが1m以下の場合、 土砂等の移動による力が100kN/m ² を超える区域			告示年月日		所在地	北海道札幌市西区西野4条10丁目、西野
	土砂等の堆積の高さが3mを超える区域						