
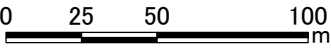


土砂災害警戒区域等の指定の公示に係る図書(その2)

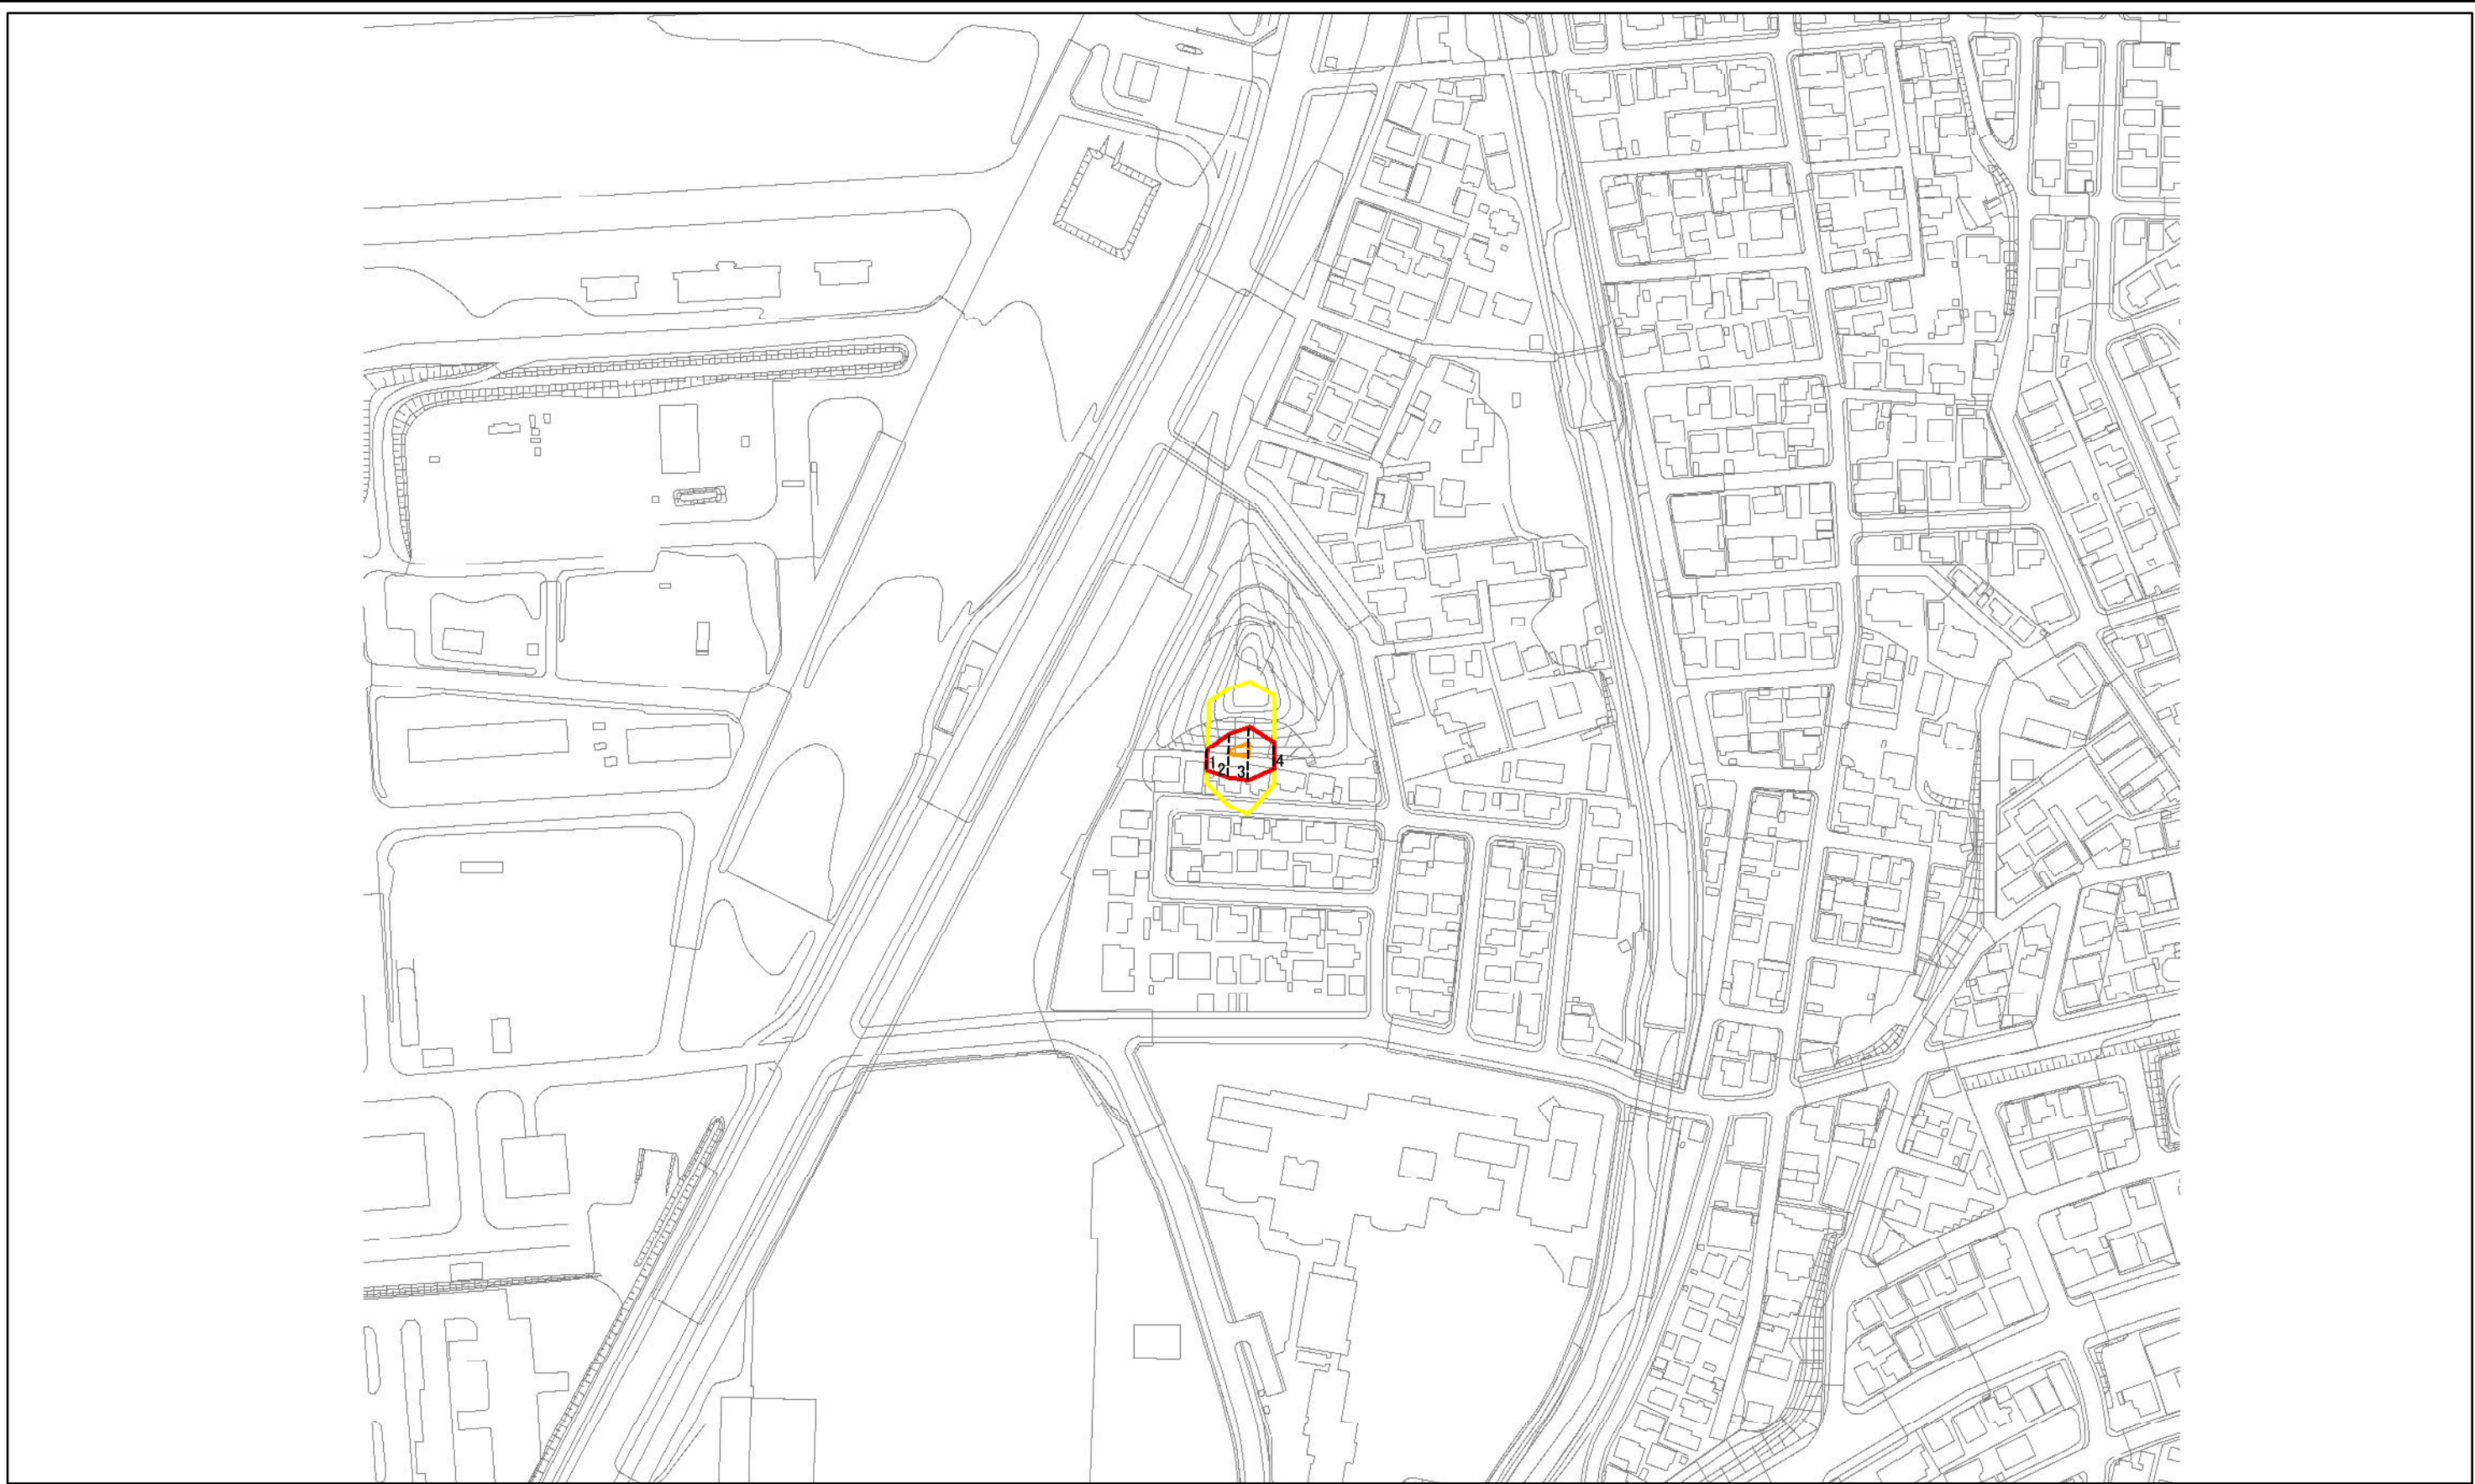

図中の数字は横断測線番号を示す

当平面図は、下記DMフォーマットを用いている。  
【札幌市提供:現況図DMデータ平成26年度修正版】

様式ー2(急)  
土砂災害警戒区域・土砂災害特別警戒区域  
区域図(その1)

|                                                 |  |
|-------------------------------------------------|--|
| 土砂災害防止法施行令第二条の基準に該当する区域                         |  |
| 土砂災害防止法<br>施行令第三条の<br>基準に該当する<br>区域             |  |
| 土砂等の(移動)高さが1m以下の場合、<br>土砂等の移動による力が100kN/mを超える区域 |  |
| 土砂等の堆積の高さが3mを超える区域                              |  |
| それ以外の区域                                         |  |

|         |
|---------|
| N       |
| 縮尺      |
| 1:2,500 |

|             |         |      |               |
|-------------|---------|------|---------------|
| 自然現象<br>の種類 | 急傾斜地の崩壊 | 箇所番号 | I-0-209-209   |
| 告示番号        |         | 箇所名  | 札幌真駒内東町1丁目    |
| 告示年月日       |         | 所在地  | 札幌市南区真駒内東町1丁目 |