


土砂災害警戒区域等の指定の公示に係る図書(その2)

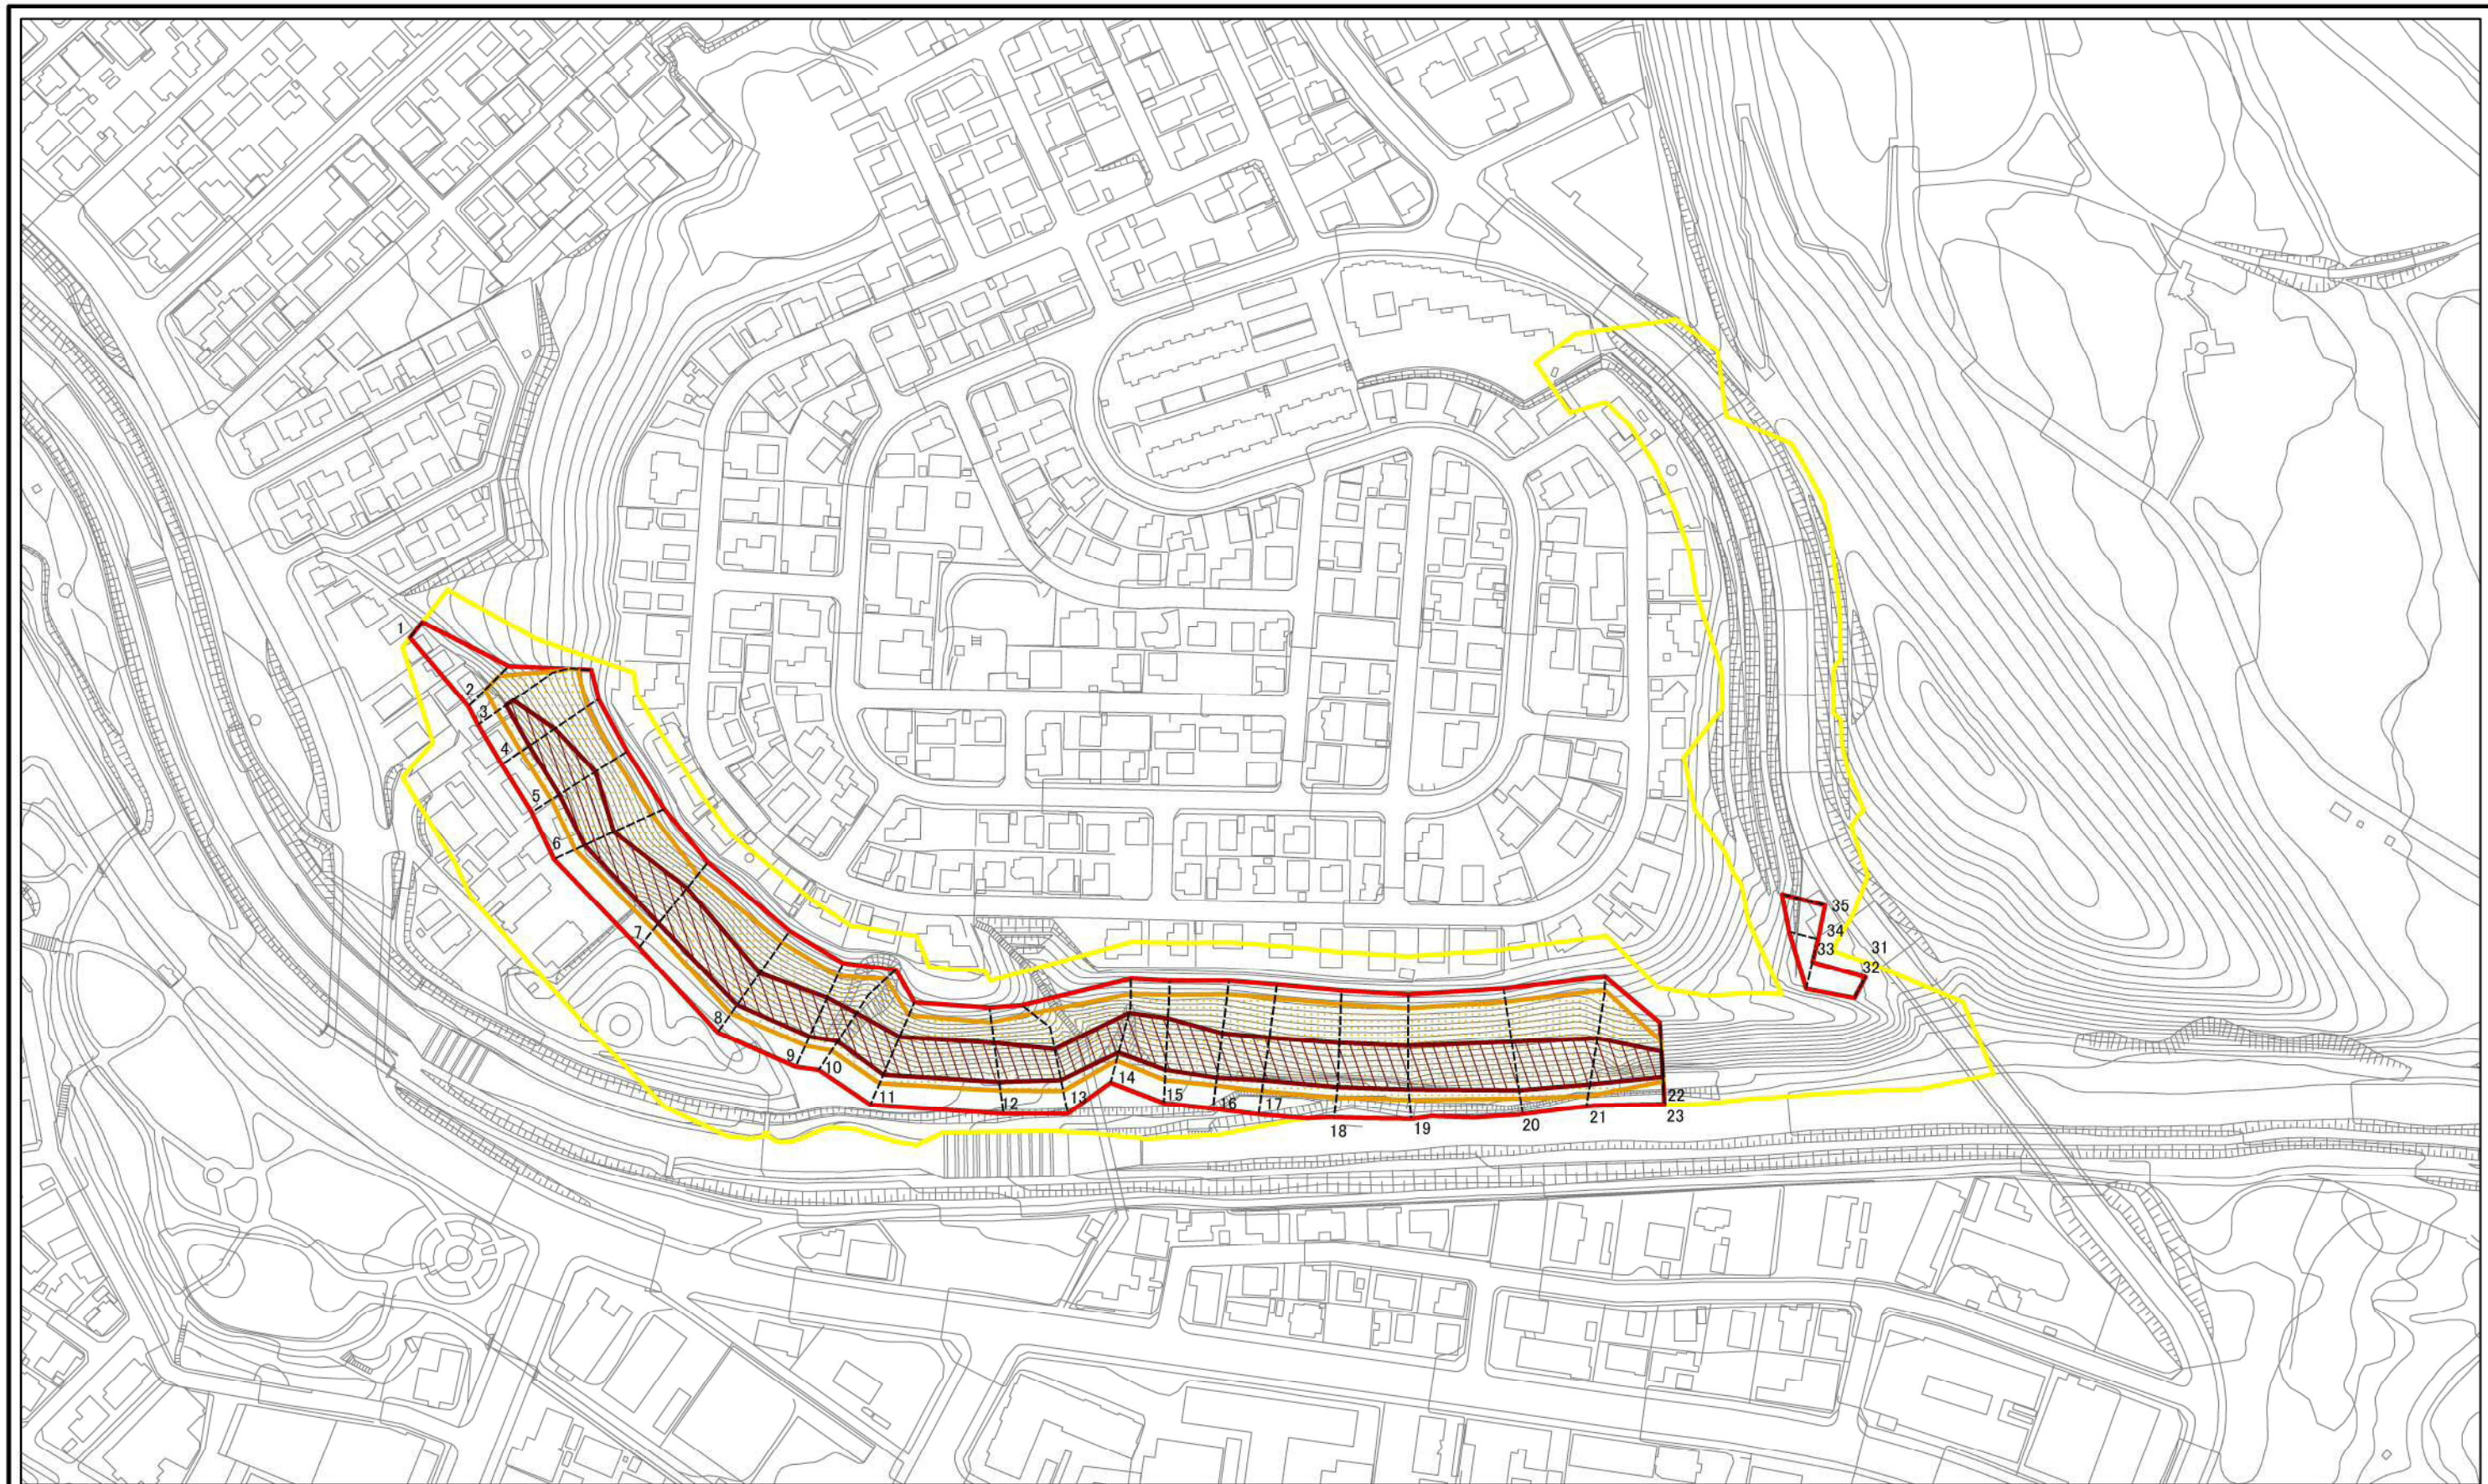

0 25 50 100
m

図中の数字は横断測線番号を示す

当平面図は、下記フォーマットを用いている。
【札幌市提供：現況図DMデータ平成27年度修正版】

様式-2(急)
土砂災害警戒区域・土砂災害特別警戒区域
区域図(その1)

土砂災害防止法施行令第二条の基準に該当する区域	
土砂災害防止法施行令第三条の基準に該当する区域	
それ以外の区域	

	縮尺
	1:2,500

自然現象の種類	急傾斜地の崩壊
告示番号	
告示年月日	

箇所番号	I-0-210-210
箇所名	札幌真駒内柏丘1丁目1
所在地	札幌市南区真駒内柏丘1丁目、2丁目、3丁目、4丁目、6丁目、幸町1丁目