


土砂災害警戒区域等の指定の公示に係る図書(その2)

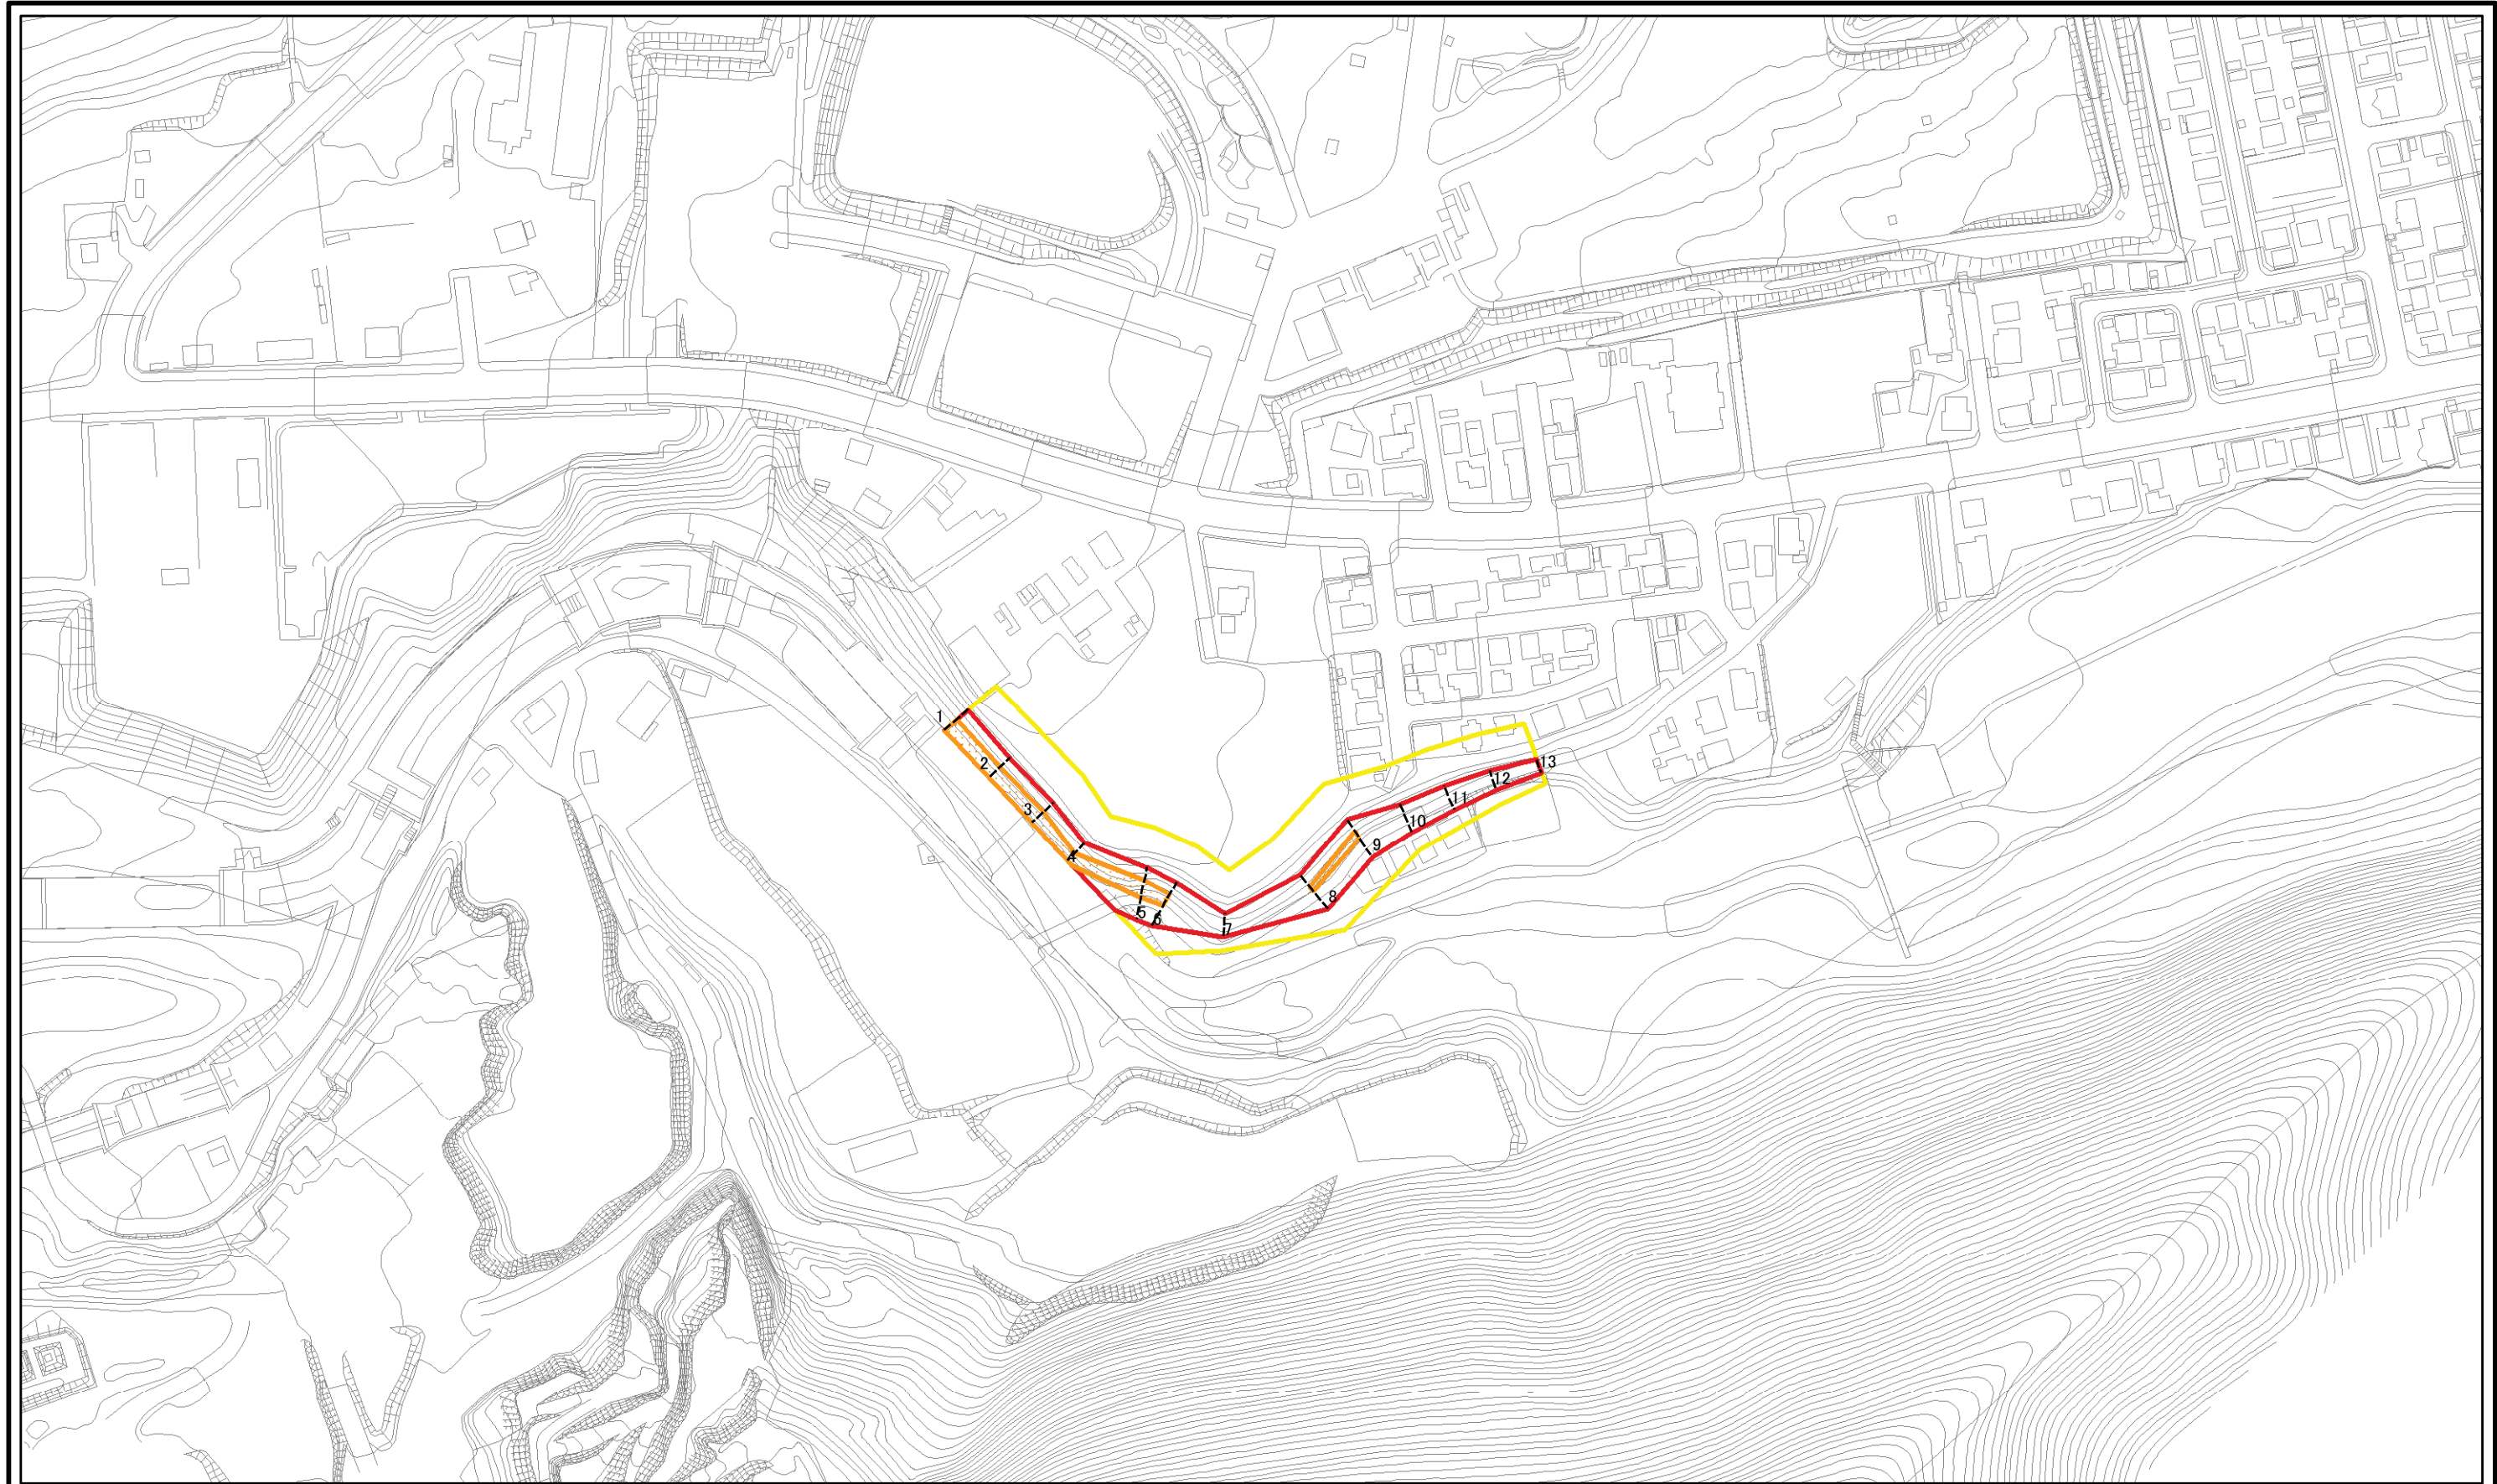

0 25 50 100
m

図中の数字は横断測線番号を示す


当平面図は、下記DMフォーマットを用いている。
【札幌市提供 現況図DMデータ平成23年度版】

様式-2(急)
土砂災害警戒区域・土砂災害特別警戒区域
区域図(その1)

土砂災害防止法施行令第二条の基準に該当する区域
土砂災害防止法
施行令第三条の
基準に該当する
区域
土砂等の(移動)高さが1m以下の場合、
土砂等の移動による力が100kN/mを超える区域
土砂等の堆積の高さが3mを超える区域
それ以外の区域



縮尺
1:2,500

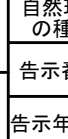

自然現象
の種類

急傾斜地の崩壊
告示番号
告示年月日

箇所番号
箇所名
所在地

I-0-34-34
札幌福井9丁目4
札幌市西区福井、福井9丁目