
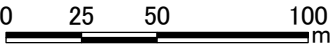


土砂災害警戒区域等の指定の公示に係る図書(その2)

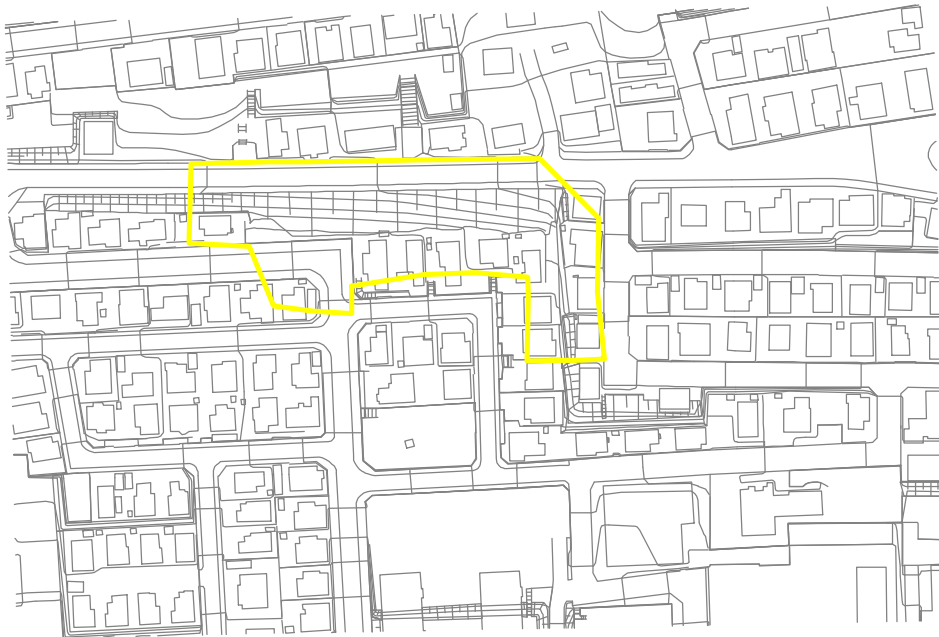

図中の数字は横断測線番号を示す

当平面図は、下記DMフォーマットを用いている。

【札幌市提供 現況図DMデータ平成25年度版】

様式ー2(急) 土砂災害警戒区域・土砂災害特別警戒区域 区域図(その1)	土砂災害防止法施行令第二条の基準に該当する区域		 縮尺 1:2,500	自然現象 の種類	急傾斜地の崩壊	箇所番号	I-0-539-2957
	土砂災害防止法 施行令第三条の 基準に該当する 区域			告示番号		箇所名	札幌手稲富丘3条1丁目
				告示年月日		所在地	札幌市手稲区富丘3条1丁目、 2丁目