
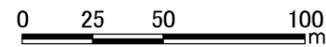


# 土砂災害警戒区域等の指定の公示に係る図書(その2)

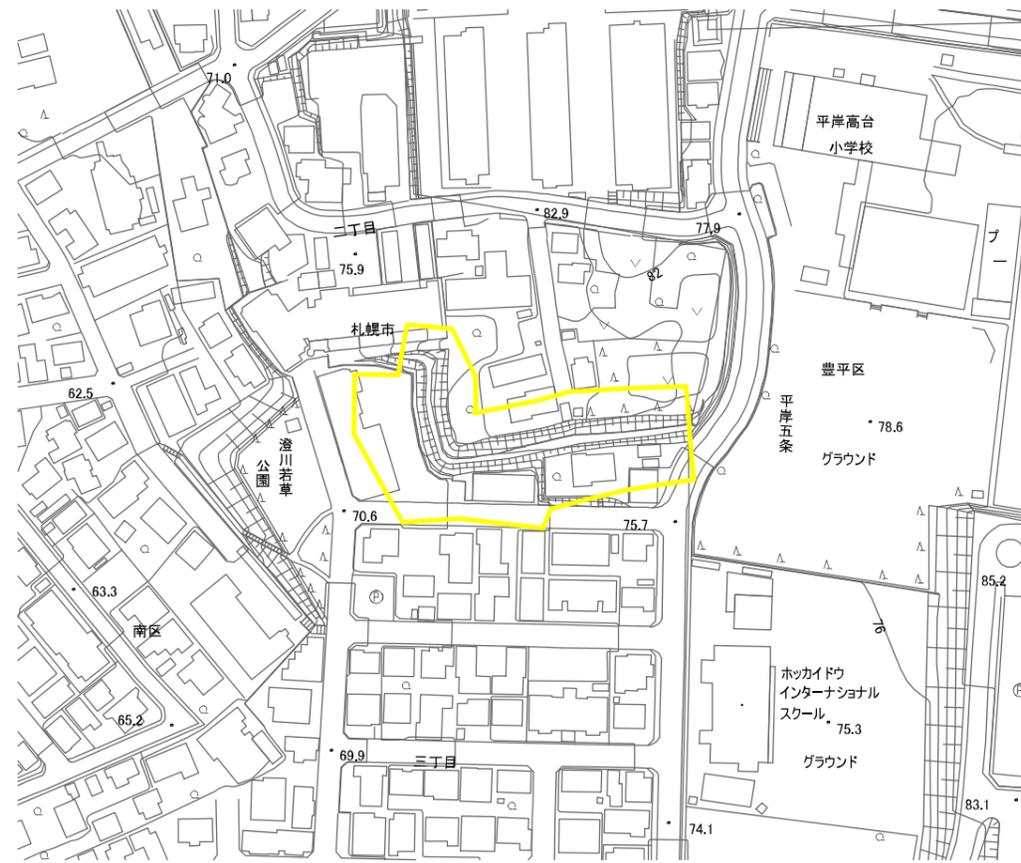

図中の数字は横断測線番号を示す

当平面図は、下記DMフォーマットを用いている。

【札幌市提供：現況図DMデータ平成22年度版】

<b>様式-2(急)</b> <b>土砂災害警戒区域・土砂災害特別警戒区域</b> <b>区域図(その1)</b>	土砂災害防止法施行令第二条の基準に該当する区域		 縮尺 1:2,500	自然現象の種類	急傾斜地の崩壊	箇所番号	I-0-573-2991
	土砂災害防止法施行令第三条の基準に該当する区域			告示番号		箇所名	札幌澄川4条2丁目
	それ以外の区域			告示年月日		所在地	北海道札幌市南区澄川4条2丁目、澄川5条3丁目、豊平区平岸5条18・19丁目