


土砂災害警戒区域等の指定の公示に係る図書(その2)

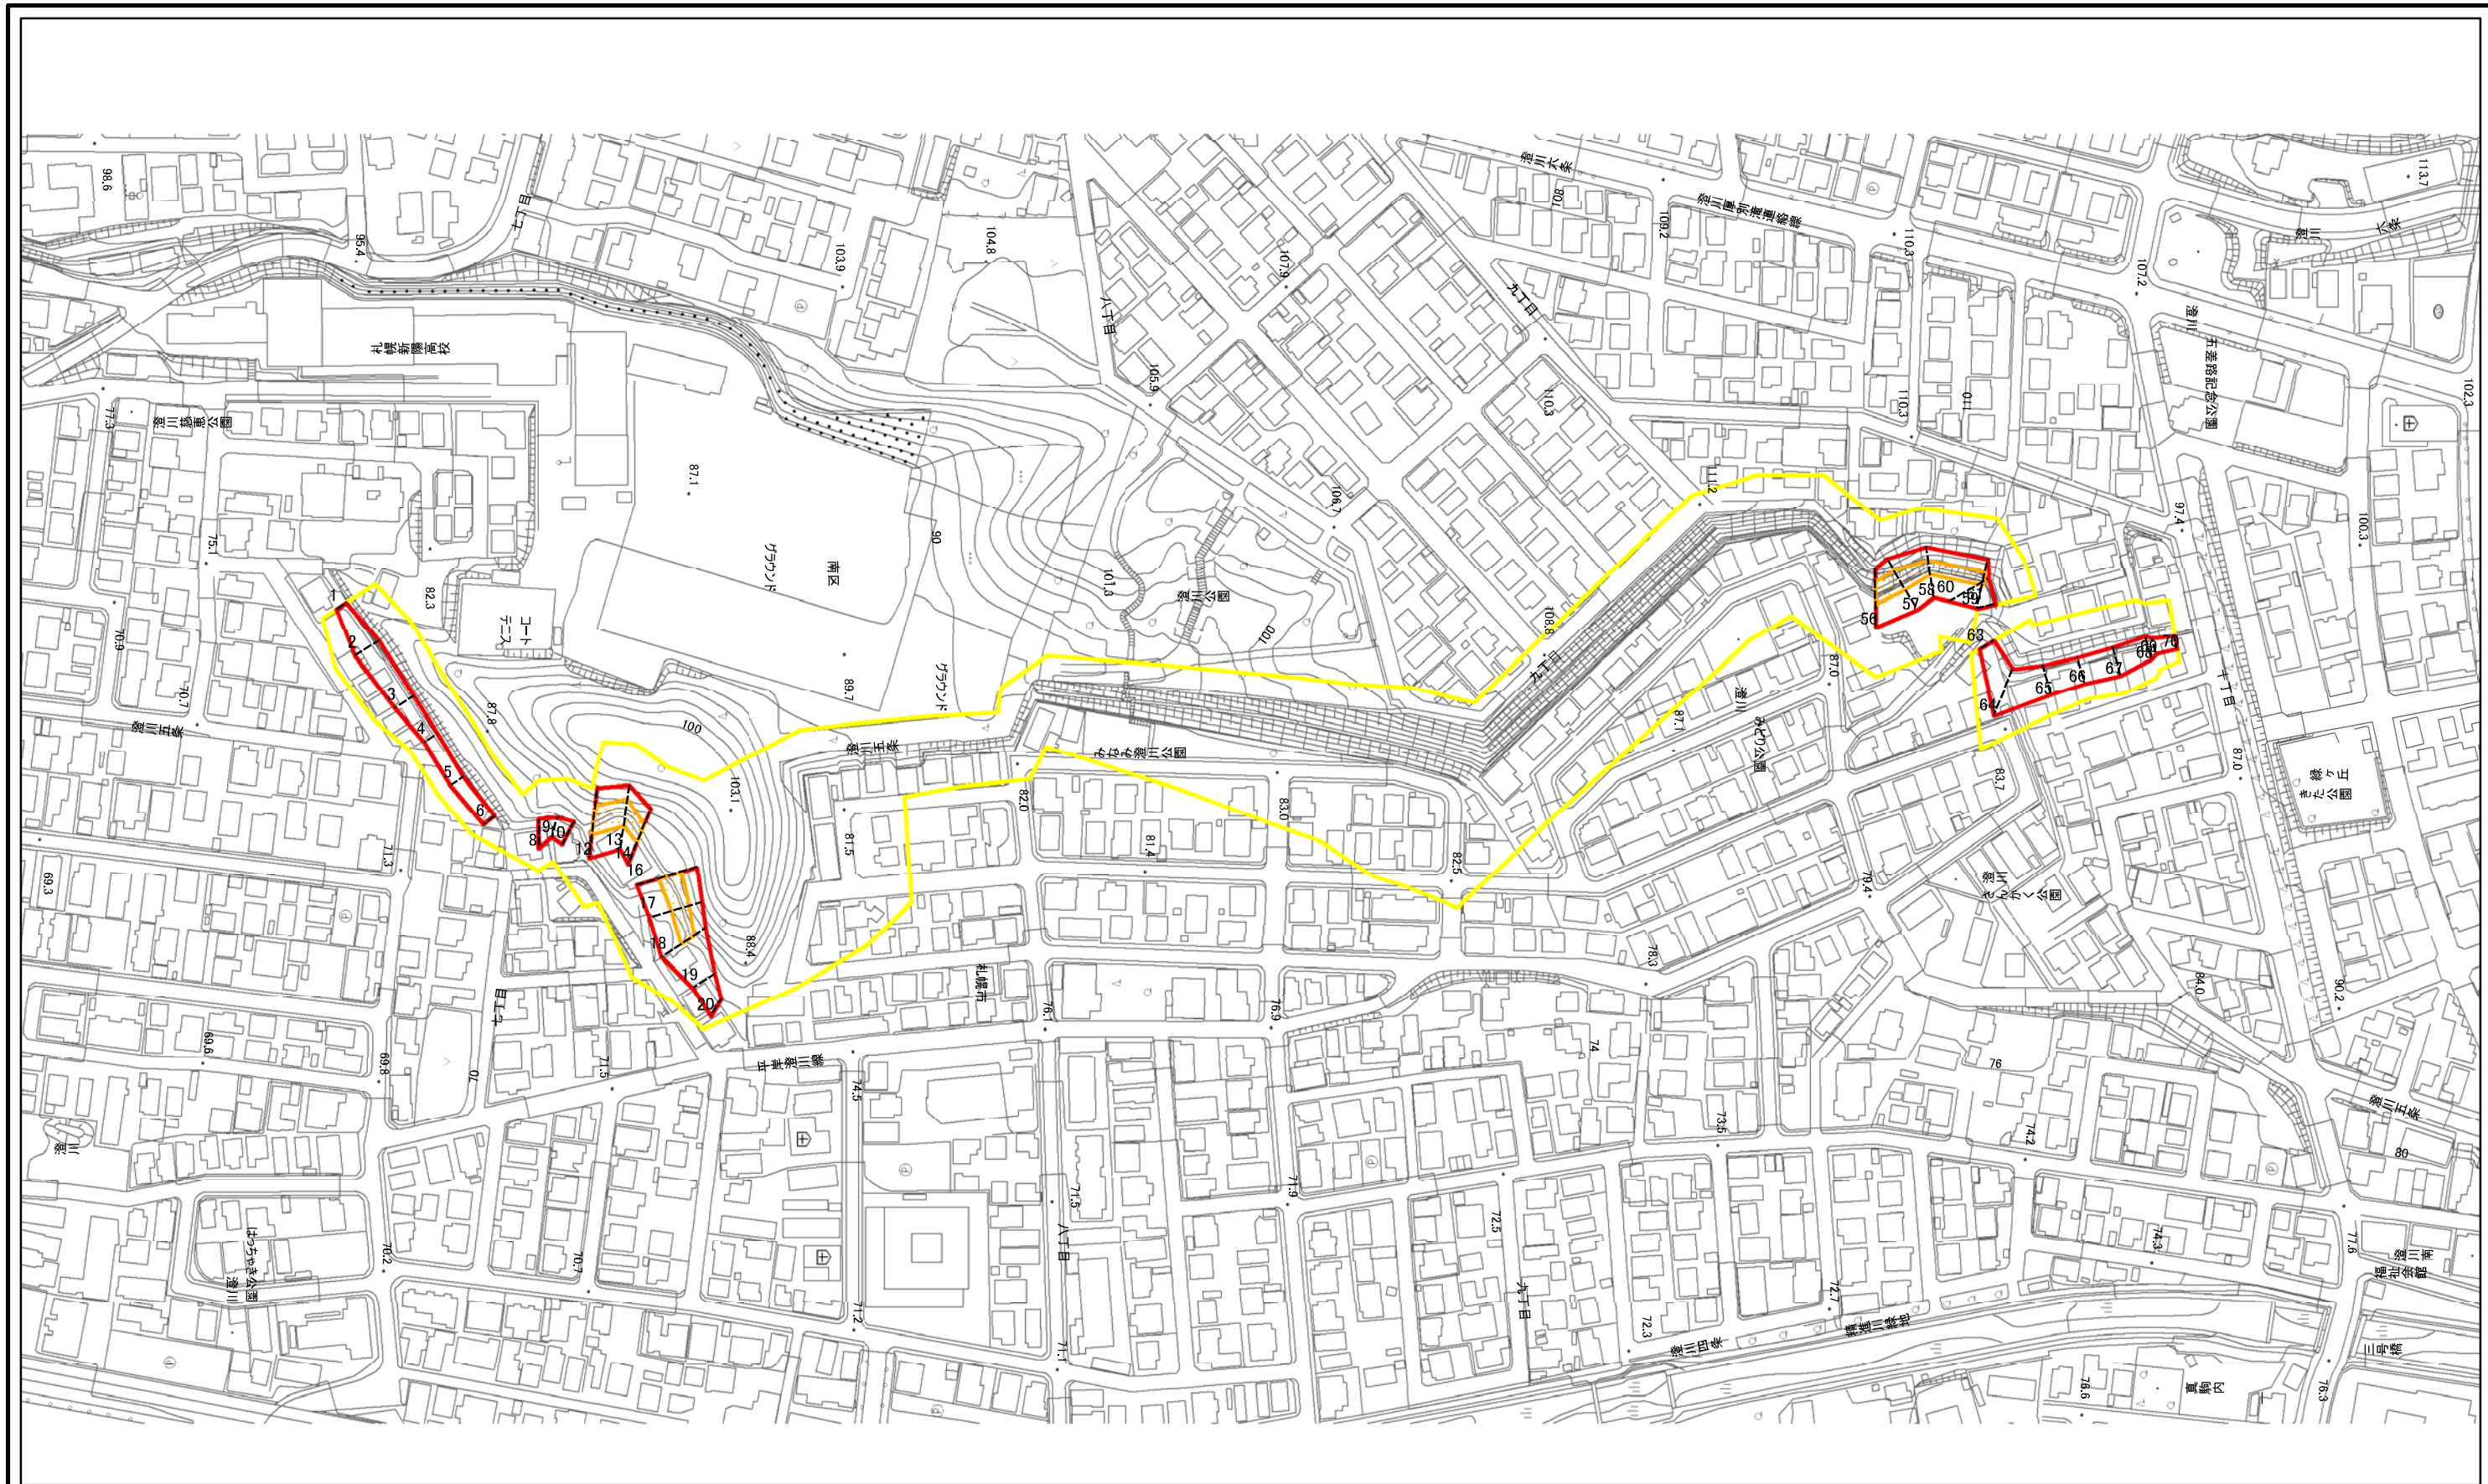


図中の数字は横断測線番号を示す

様式ー2(急)
土砂災害警戒区域・土砂災害特別警戒区域
区域図(その1)

土砂災害防止法施行令第二条の基準に該当する区域
土砂災害防止法
施行令第三条の
基準に該当する
区域
土石等の(移動)高さが1m以下の場合、
土石等の移動による力が100kN/mを超える区域
土石等の堆積の高さが3mを超える区域
それ以外の区域



縮尺
1:2,500

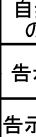

自然現象 の種類	急傾斜地の崩壊	箇所番号	I-0-574-2992
告示番号		箇所名	札幌澄川5条8丁目
告示年月日		所在地	北海道札幌市南区澄川4条6～9 丁目、澄川5条6～9丁目

当平面図は、下記DMフォーマットを用いている。

【札幌市提供：現況図DMデータ平成22年度版】