


土砂災害警戒区域等の指定の公示に係る図書(その2)

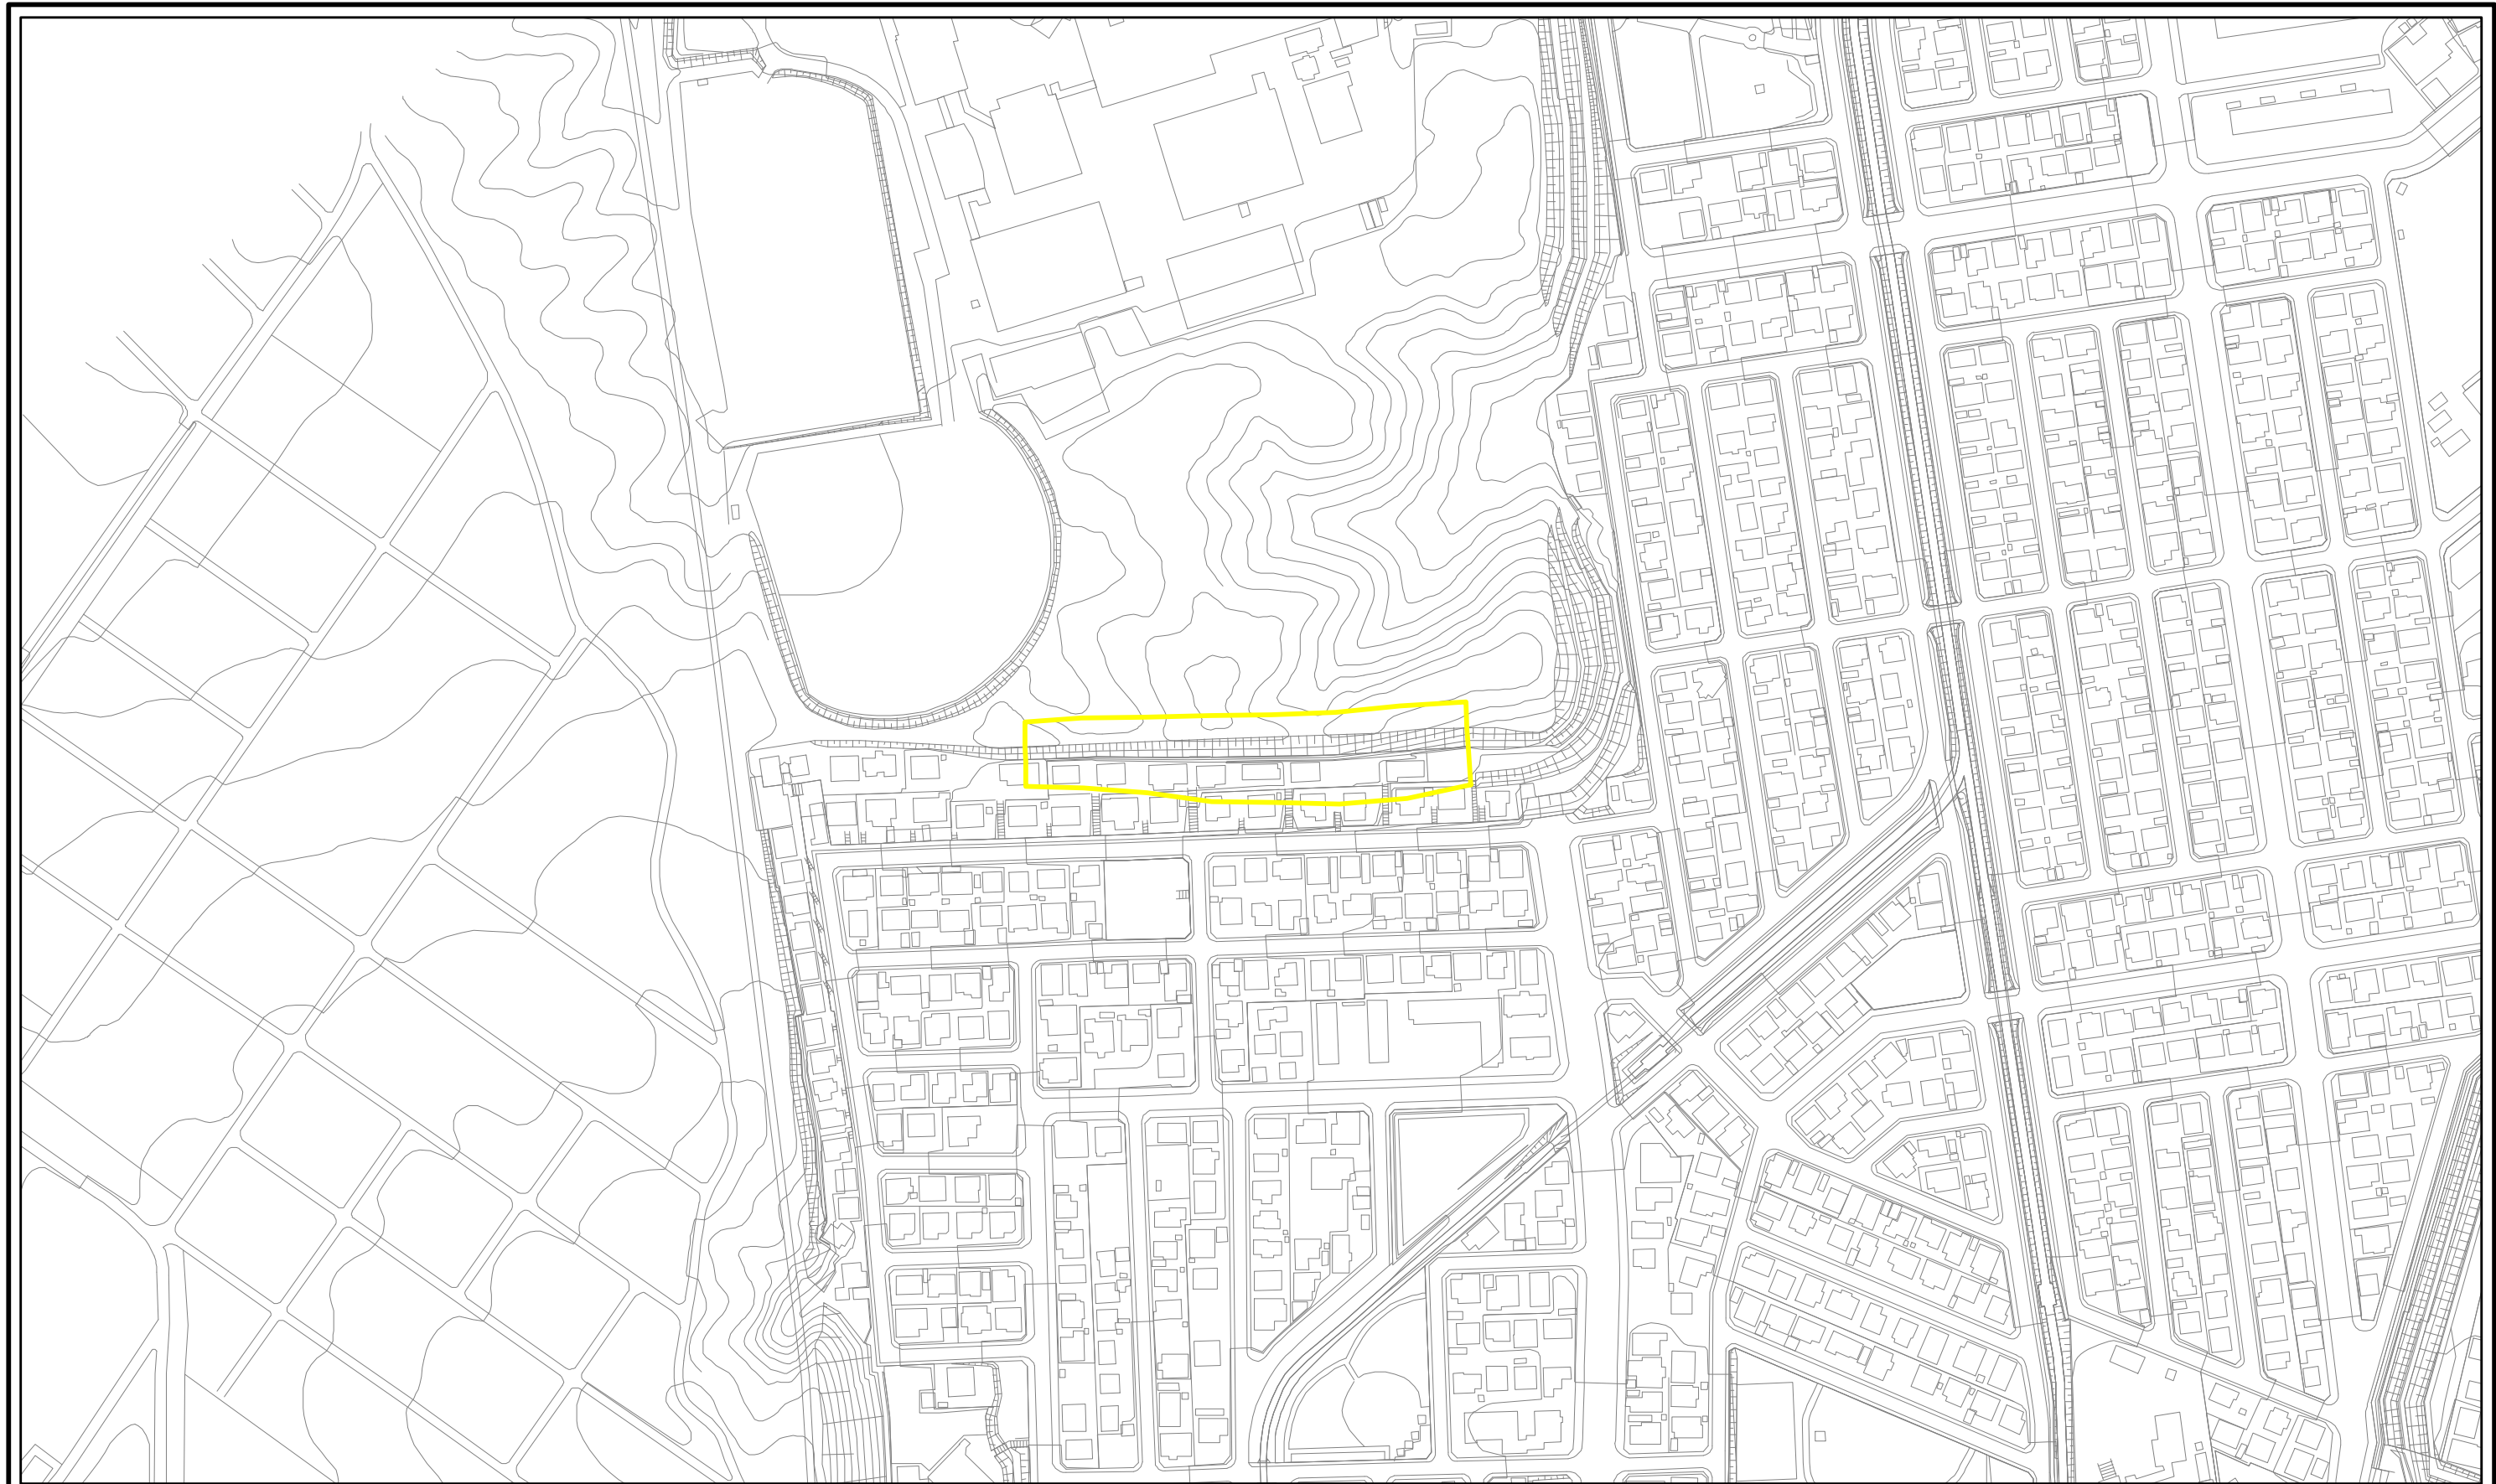

図中の数字は横断測線番号を示す


当平面図は、下記DMフォーマットを用いている。
【札幌市提供 現況図DMデータ平成27年度版】

様式ー2(急)
土砂災害警戒区域・土砂災害特別警戒区域
区域図(その1)

土砂災害防止法施行令第二条の基準に該当する区域	
土砂災害防止法 施行令第三条の 基準に該当する 区域	土石等の(移動)高さが1m以下の場合、 土石等の移動による力が100kN/mを超える区域
	土石等の堆積の高さが3mを超える区域
	それ以外の区域



縮尺
1:2,500

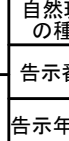

自然現象 の種類	急傾斜地の崩壊	箇所番号	I-0-587-3005
告示番号		箇所名	札幌清田5条2丁目
告示年月日		所在地	札幌市清田区清田4条1丁目、 清田5条1丁目