
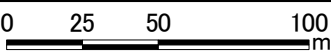


土砂災害警戒区域等の指定の公示に係る図書(その2)

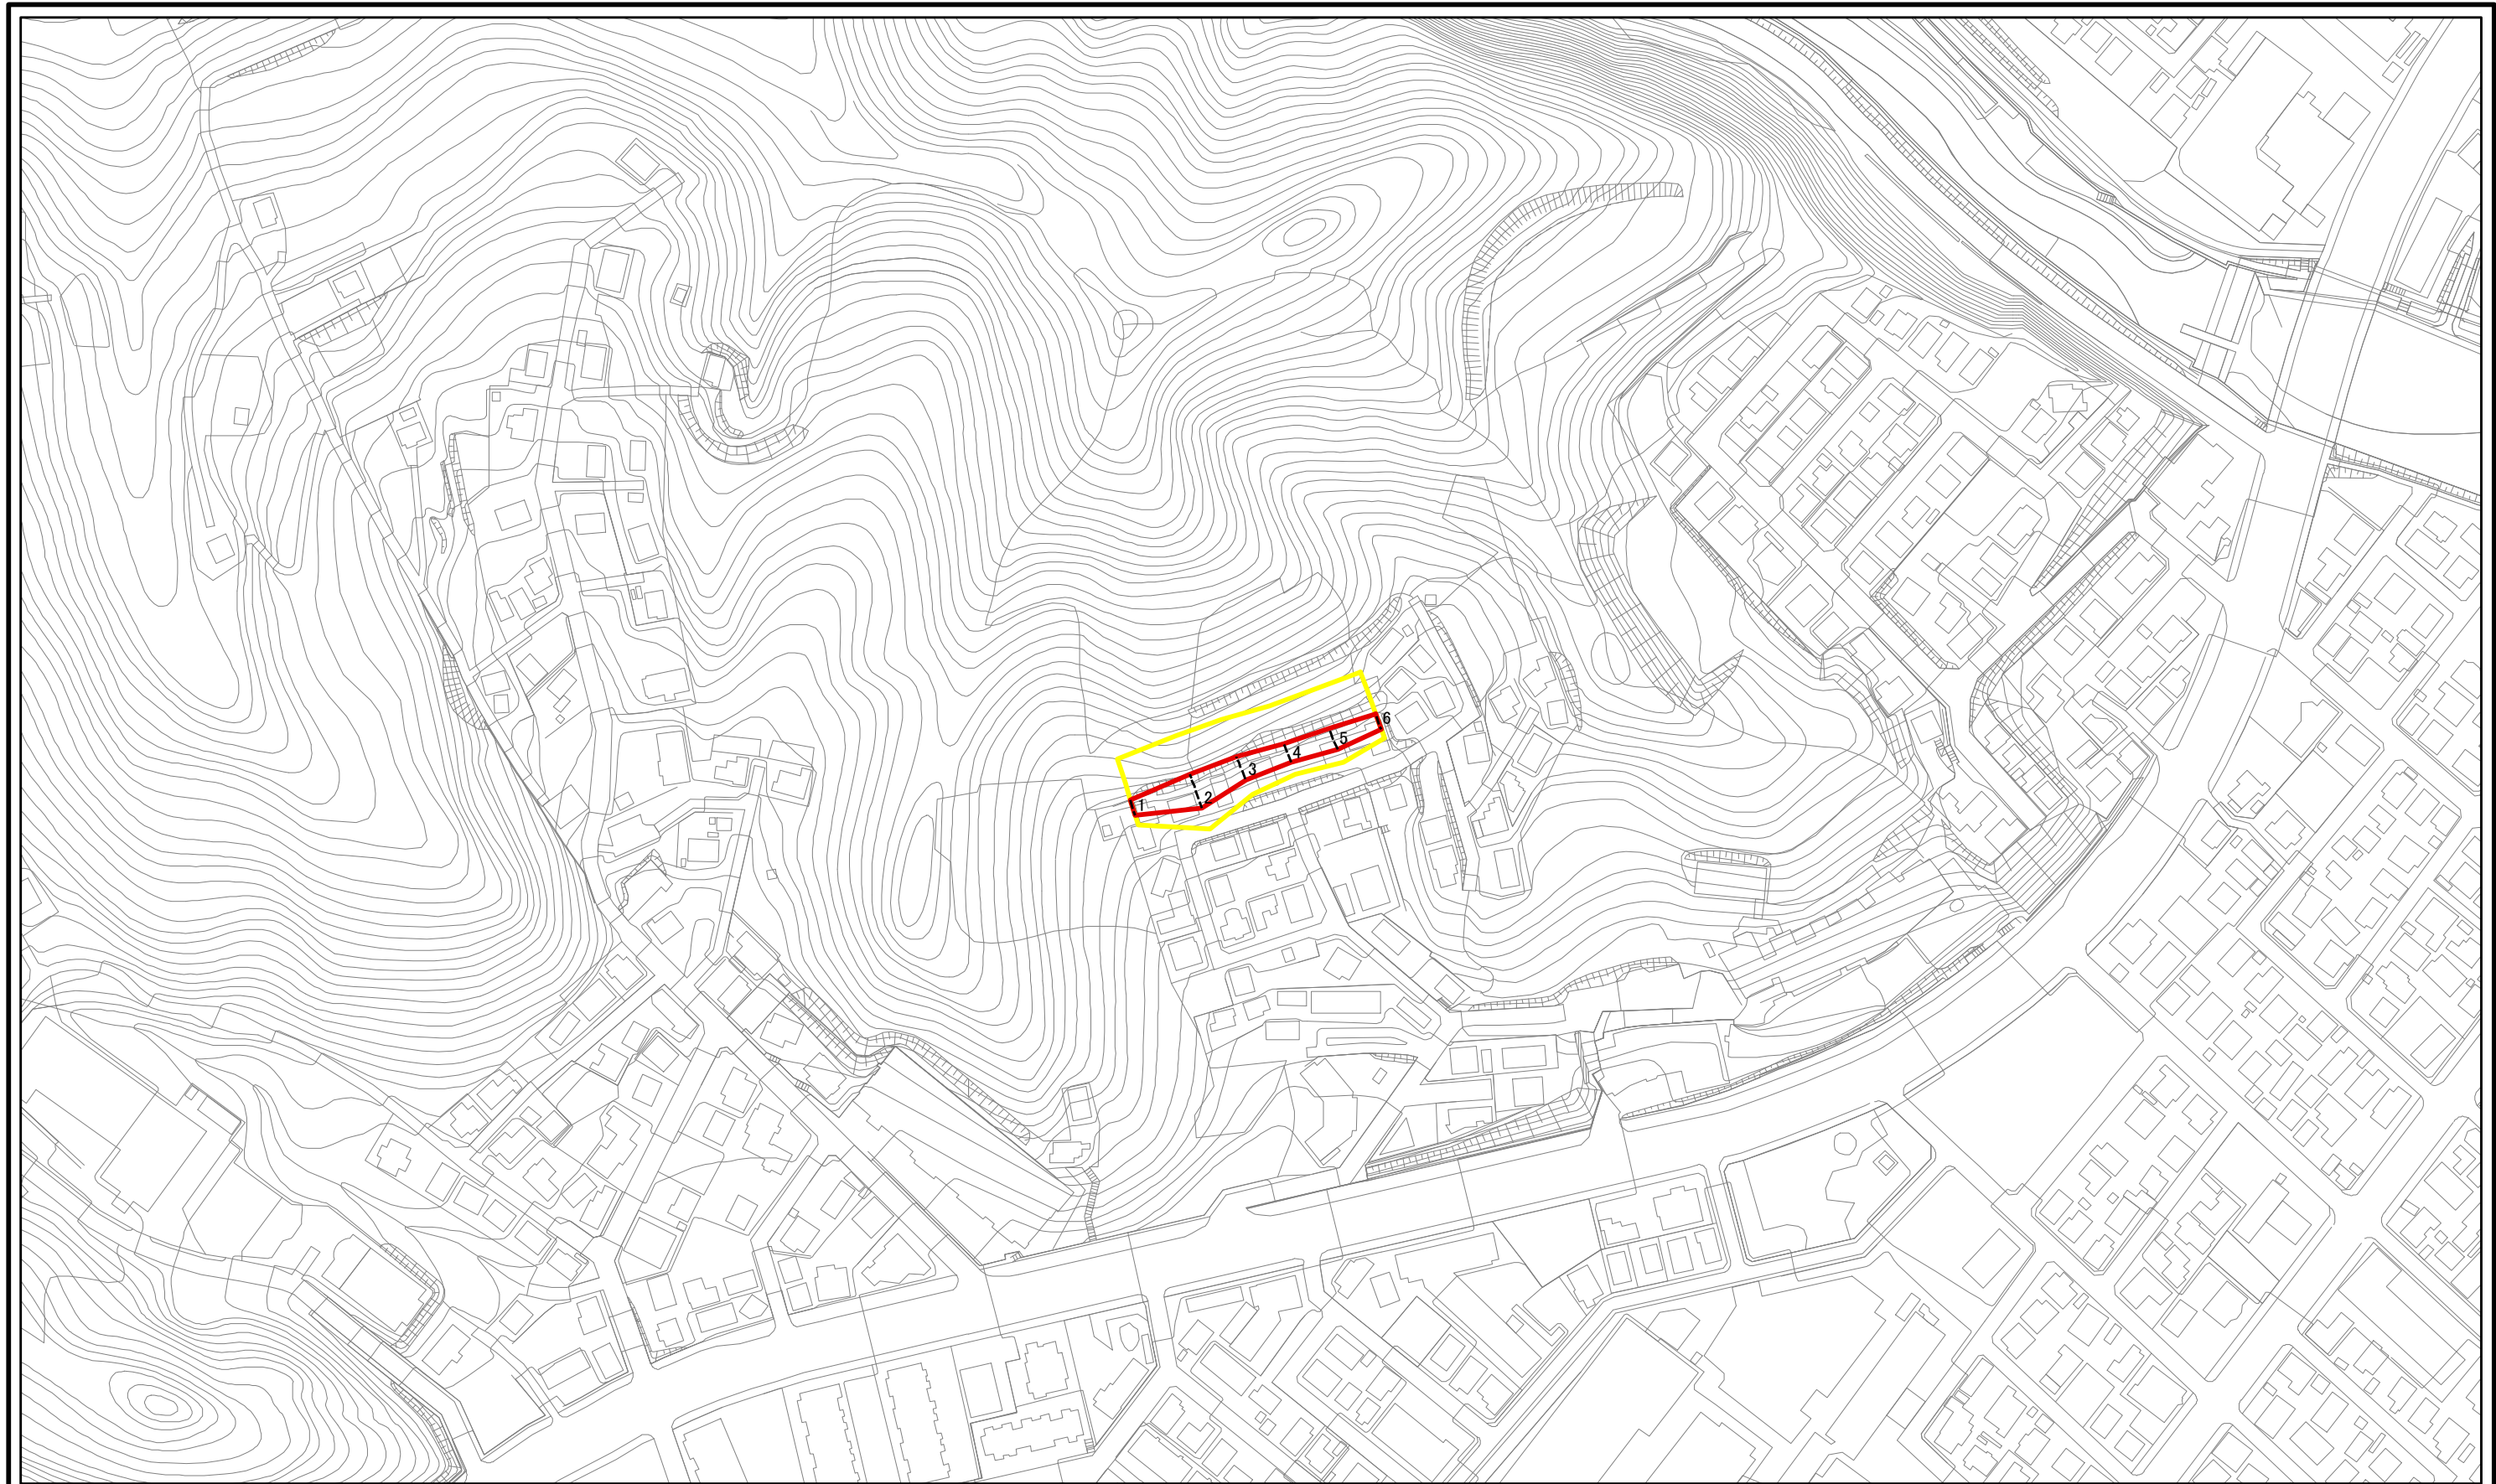

図中の数字は横断測線番号を示す

当平面図は、下記DMフォーマットを用いている。  
【札幌市提供 現況図DMデータ平成21年度版】

様式ー2(急)  
土砂災害警戒区域・土砂災害特別警戒区域  
区域図(その1)

|                                             |  |
|---------------------------------------------|--|
| 土砂災害防止法施行令第二条の基準に該当する区域                     |  |
| 土砂災害防止法施行令第三条の基準に該当する区域                     |  |
| 土砂等の(移動)高さが1m以下の場合、土砂等の移動による力が100kN/mを超える区域 |  |
| 土砂等の堆積の高さが3mを超える区域                          |  |
| それ以外の区域                                     |  |

縮尺  
1:2,500

|         |         |      |                       |
|---------|---------|------|-----------------------|
| 自然現象の種類 | 急傾斜地の崩壊 | 箇所番号 | I-0-H17-002           |
| 告示番号    |         | 箇所名  | 札幌山の手5条10丁目           |
| 告示年月日   |         | 所在地  | 北海道札幌市西区山の手5条10丁目・山の手 |