


土砂災害警戒区域等の指定の公示に係る図書(その2)

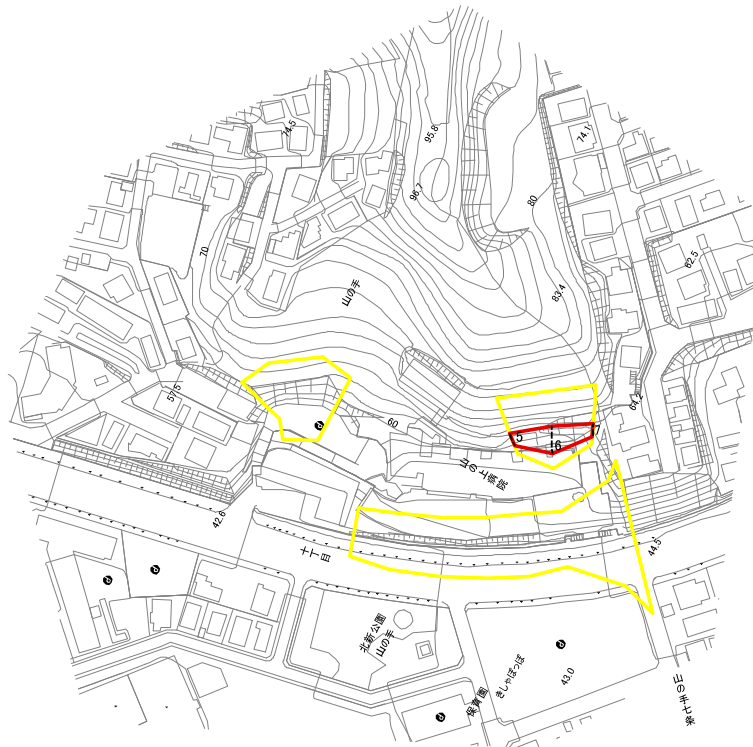

図中の数字は横断測線番号を示す

当平面図は、下記DMフォーマットを用いている。
【札幌市提供 現況図DMデータ平成29年度版】

様式－２(急)
土砂災害警戒区域・土砂災害特別警戒区域
区域図(その１)

土砂災害防止法施行令第2条の基準に該当する区域			自然現象の種類	急傾斜地の崩壊	箇所番号	I-0-H30-004
土砂災害防止法施行令第3条の基準に該当する区域			告示番号		箇所名	札幌山の手6条9丁目
土砂等の移動(移動)高さ1m以下の場合 土砂等の移動による力が100kN/m ² を超える区域			縮尺			
土砂等の堆積の高さが3mを超える区域			告示年月日		所在地	札幌市西区山の手5条10丁目、 6条8・9丁目、7条7・8丁目、山の手
それ以外の区域		1:2,500				