


土砂災害警戒区域等の指定の公示に係る図書(その2)

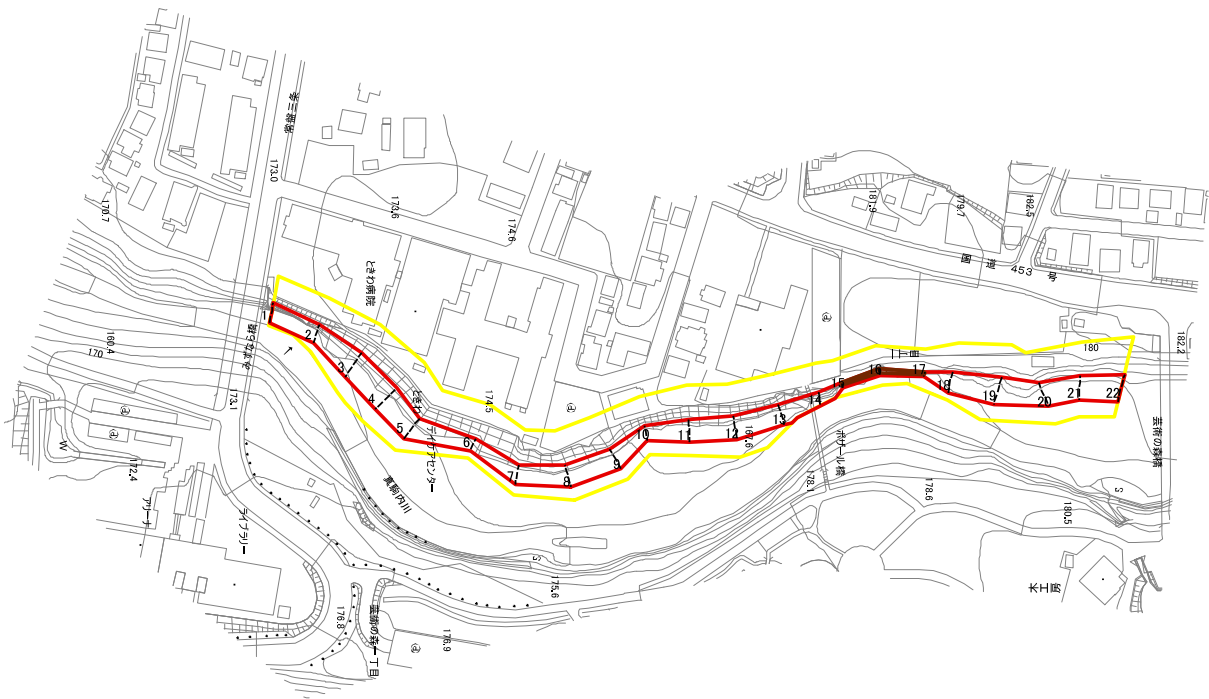

当平面図は、下記DMフォーマットを用いている。
【札幌市提供 現況図DMデータ平成27年度版】

0 25 50 100
m

様式-2(急)
土砂災害警戒区域・土砂災害特別警戒区域
区域図(その1)

土砂災害防止法施行令第2条の基準に該当する区域	
土砂災害防止法 施行令第3条の 基準に該当する 区域	
それ以外の区域	

縮尺 1:2,500

自然現象 の種類	急傾斜地の崩壊
告示番号	
告示年月日	

図中の数字は横断測線番号を示す

箇所番号	I-0-H30-013
箇所名	札幌常盤3条1丁目
所在地	札幌市南区常盤3条1丁目、4条1丁目