
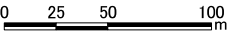


土砂災害警戒区域等の指定の公示に係る図書(その2)

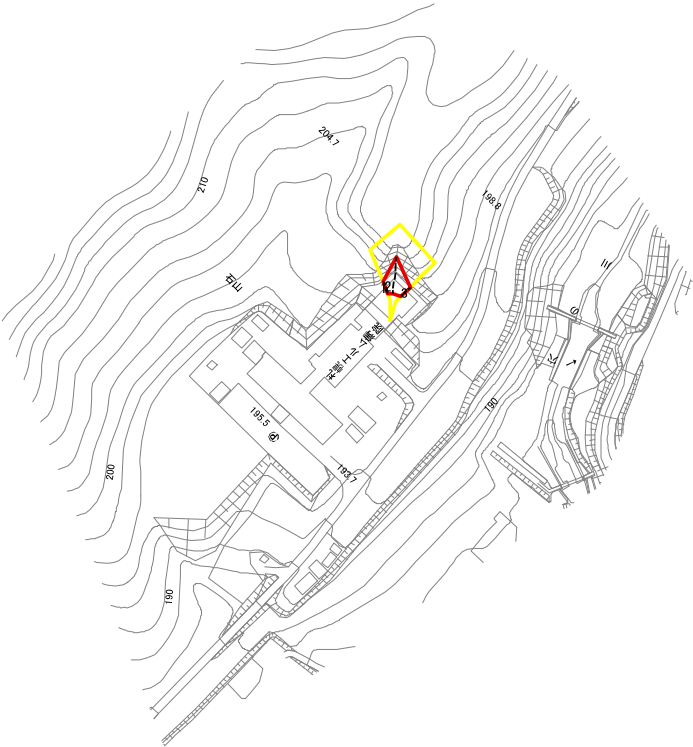

図中の数字は横断測線番号を示す

当平面図は、下記DMフォーマットを用いている。  
【札幌市提供 現況図DMデータ平成27年度版】

様式-2(急)  
土砂災害警戒区域・土砂災害特別警戒区域  
区域図(その1)

|                                                 |  |
|-------------------------------------------------|--|
| 土砂災害防止法施行令第二条の基準に該当する区域                         |  |
| 土砂災害防止法<br>施行令第三条の<br>基準に該当する<br>区域             |  |
| 土砂等の(移動)高さが1m以下の場合、<br>土砂等の移動による力が100kN/mを超える区域 |  |
| 土砂等の堆積の高さが3mを超える区域                              |  |
| それ以外の区域                                         |  |

|    |         |
|----|---------|
| 縮尺 | 1:2,500 |
|----|---------|

|             |         |
|-------------|---------|
| 自然現象<br>の種類 | 急傾斜地の崩壊 |
| 告示番号        |         |
| 告示年月日       |         |

|      |             |
|------|-------------|
| 箇所番号 | I-0-H30-014 |
| 箇所名  | 札幌石山33      |
| 所在地  | 札幌市南区石山     |