
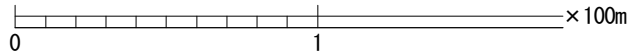


土砂災害警戒区域等の指定の公示に係る図書（その2）

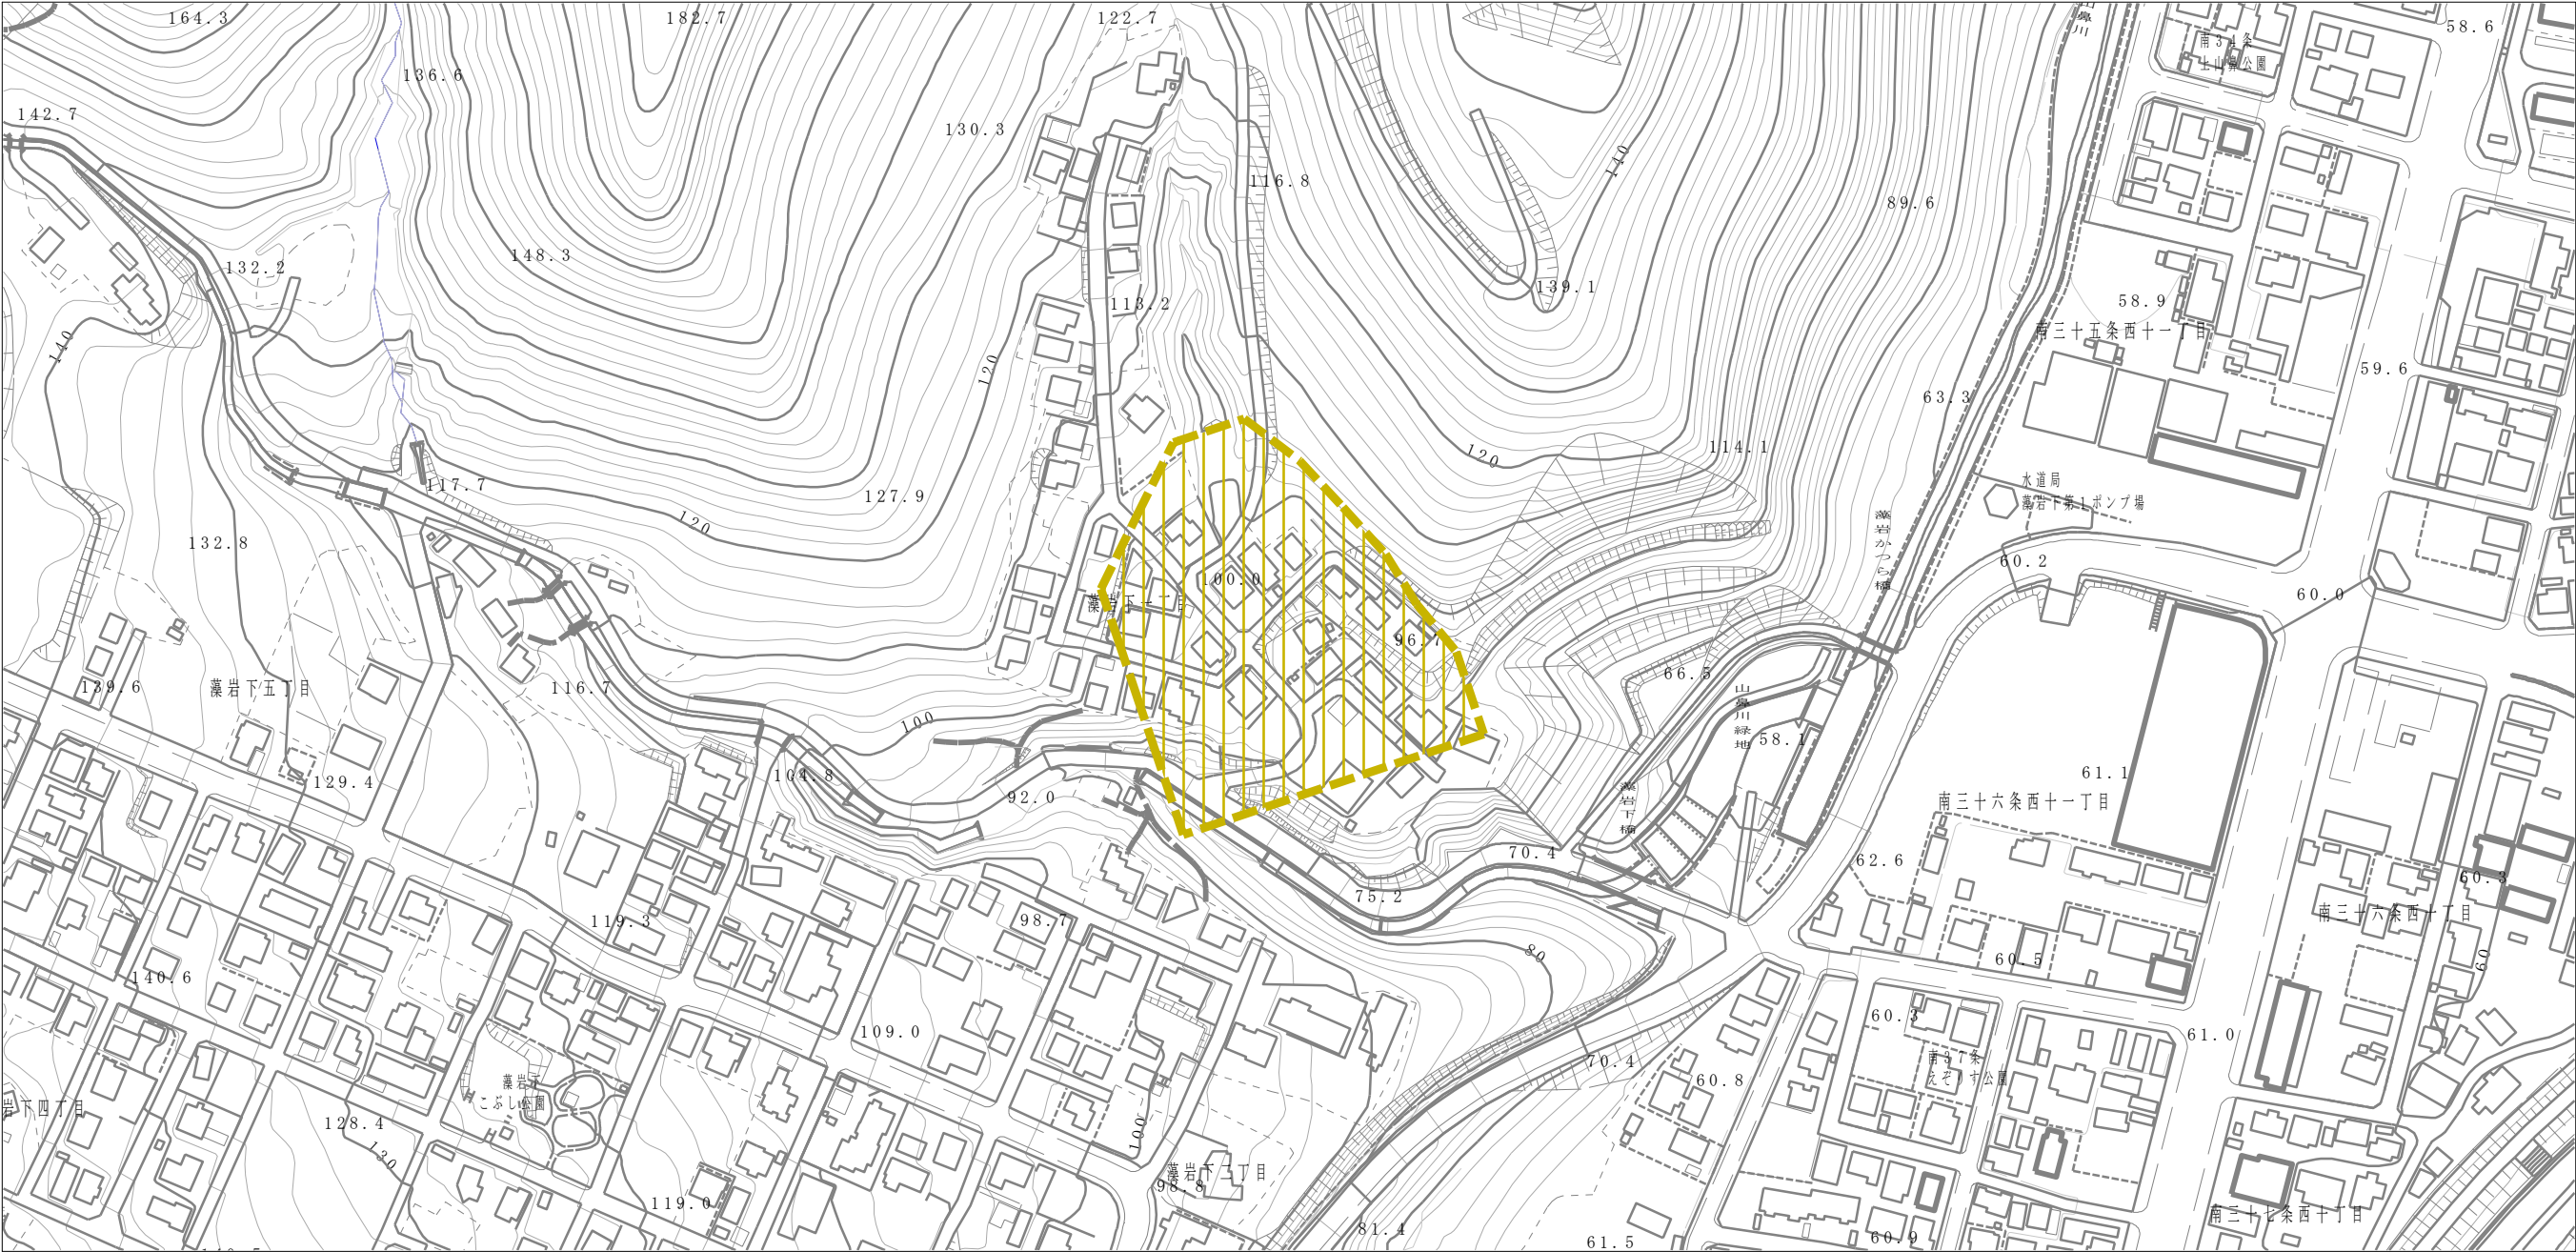

当平面図は、下記DMフォーマットを用いている。
【札幌市提供：現況図DMデータ平成26年度修正版】

様式－2（土）		土砂災害防止法施行令第二条の基準に該当する区域			自然現象の種類	土石流	溪流番号	I-01-0190
土砂災害警戒区域・土砂災害特別警戒区域 区域図		土砂災害防止法施行令第三条の基準に該当する区域			告示番号		溪流名	山鼻川3の沢川
		土石流の高さが1mを超える場合、土石等の移動による力が50kN/m ² を超える区域			告示年月日		所在地	札幌市南区藻岩下、藻岩下1・2丁目
		土石流の高さが1mを超える場合、土石等の移動による力が50kN/m ² 以下の区域						
		それ以外の区域		縮尺 1:2,500				