
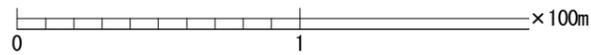


土砂災害警戒区域等の指定の公示に係る図書（その2）

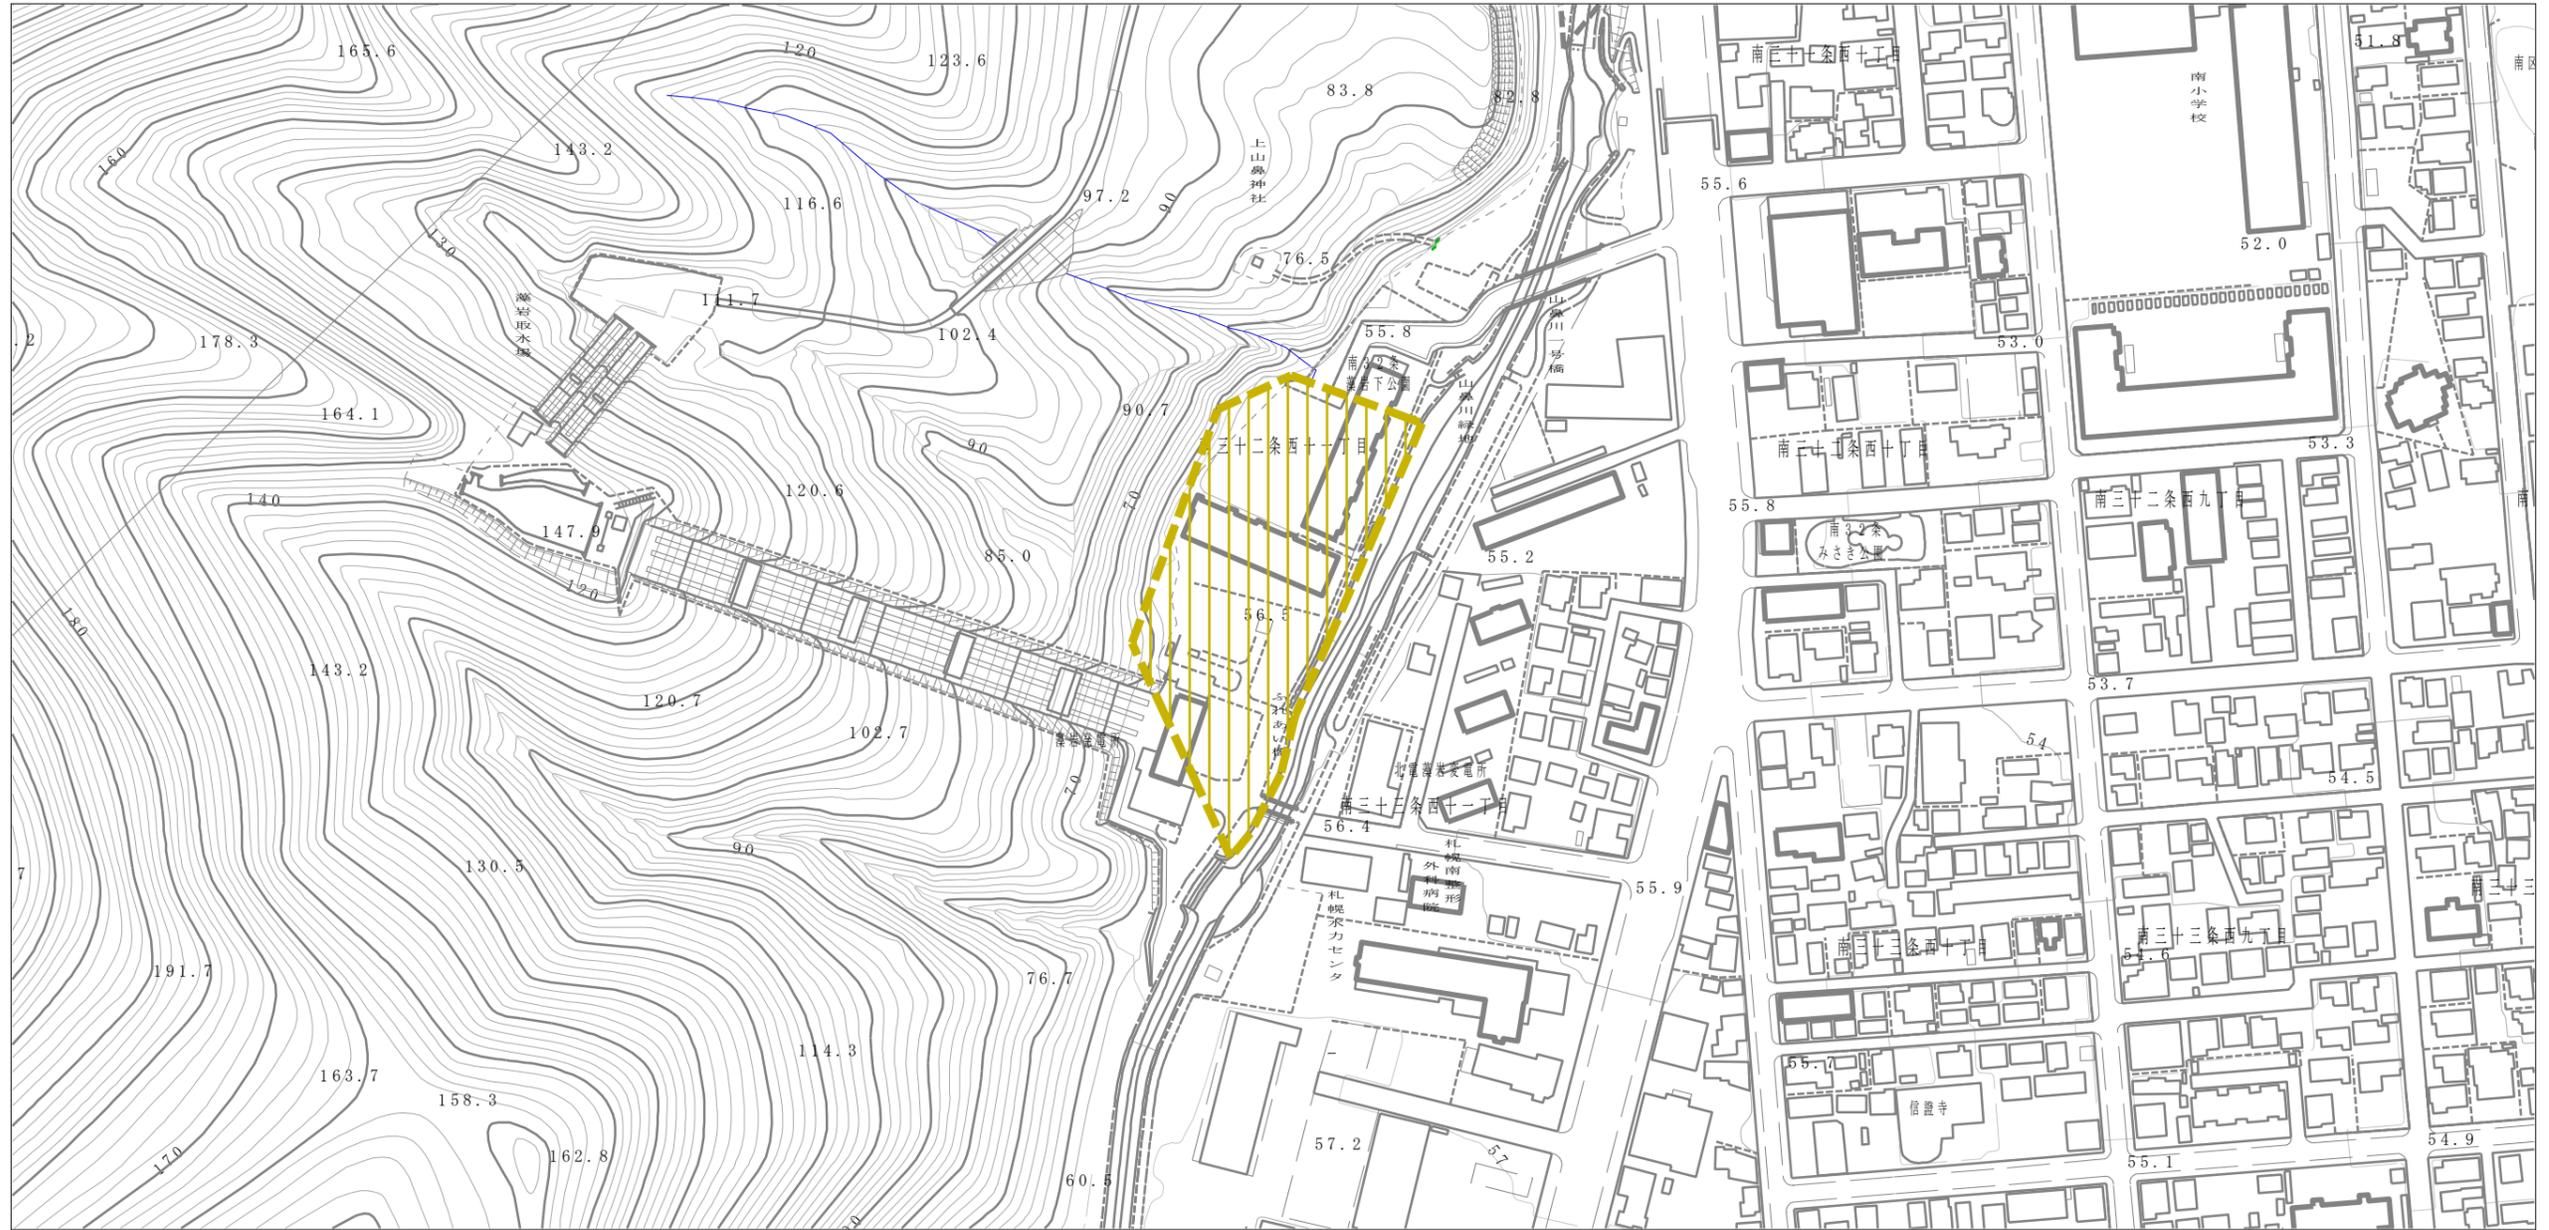

当平面図は、下記DMフォーマットを用いている。
【札幌市提供：現況図DMデータ平成26年度修正版】

様式-2 (土) 土砂災害警戒区域・土砂災害特別警戒区域 区域図	土砂災害防止法施行令第二条の基準に該当する区域		自然現象 の種類 土石流	溪流番号	I-01-0210	
	土砂災害防止法施行令第三条の基準に該当する区域			告示番号	溪流名	山鼻川5の沢川
	それ以外の区域			告示年月日	所在地	札幌市南区南32条西11丁目、南33条西11丁目、藻岩山
				縮尺 1:2,500		