
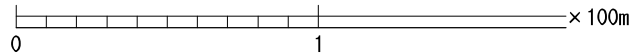


土砂災害警戒区域等の指定の公示に係る図書（その2）

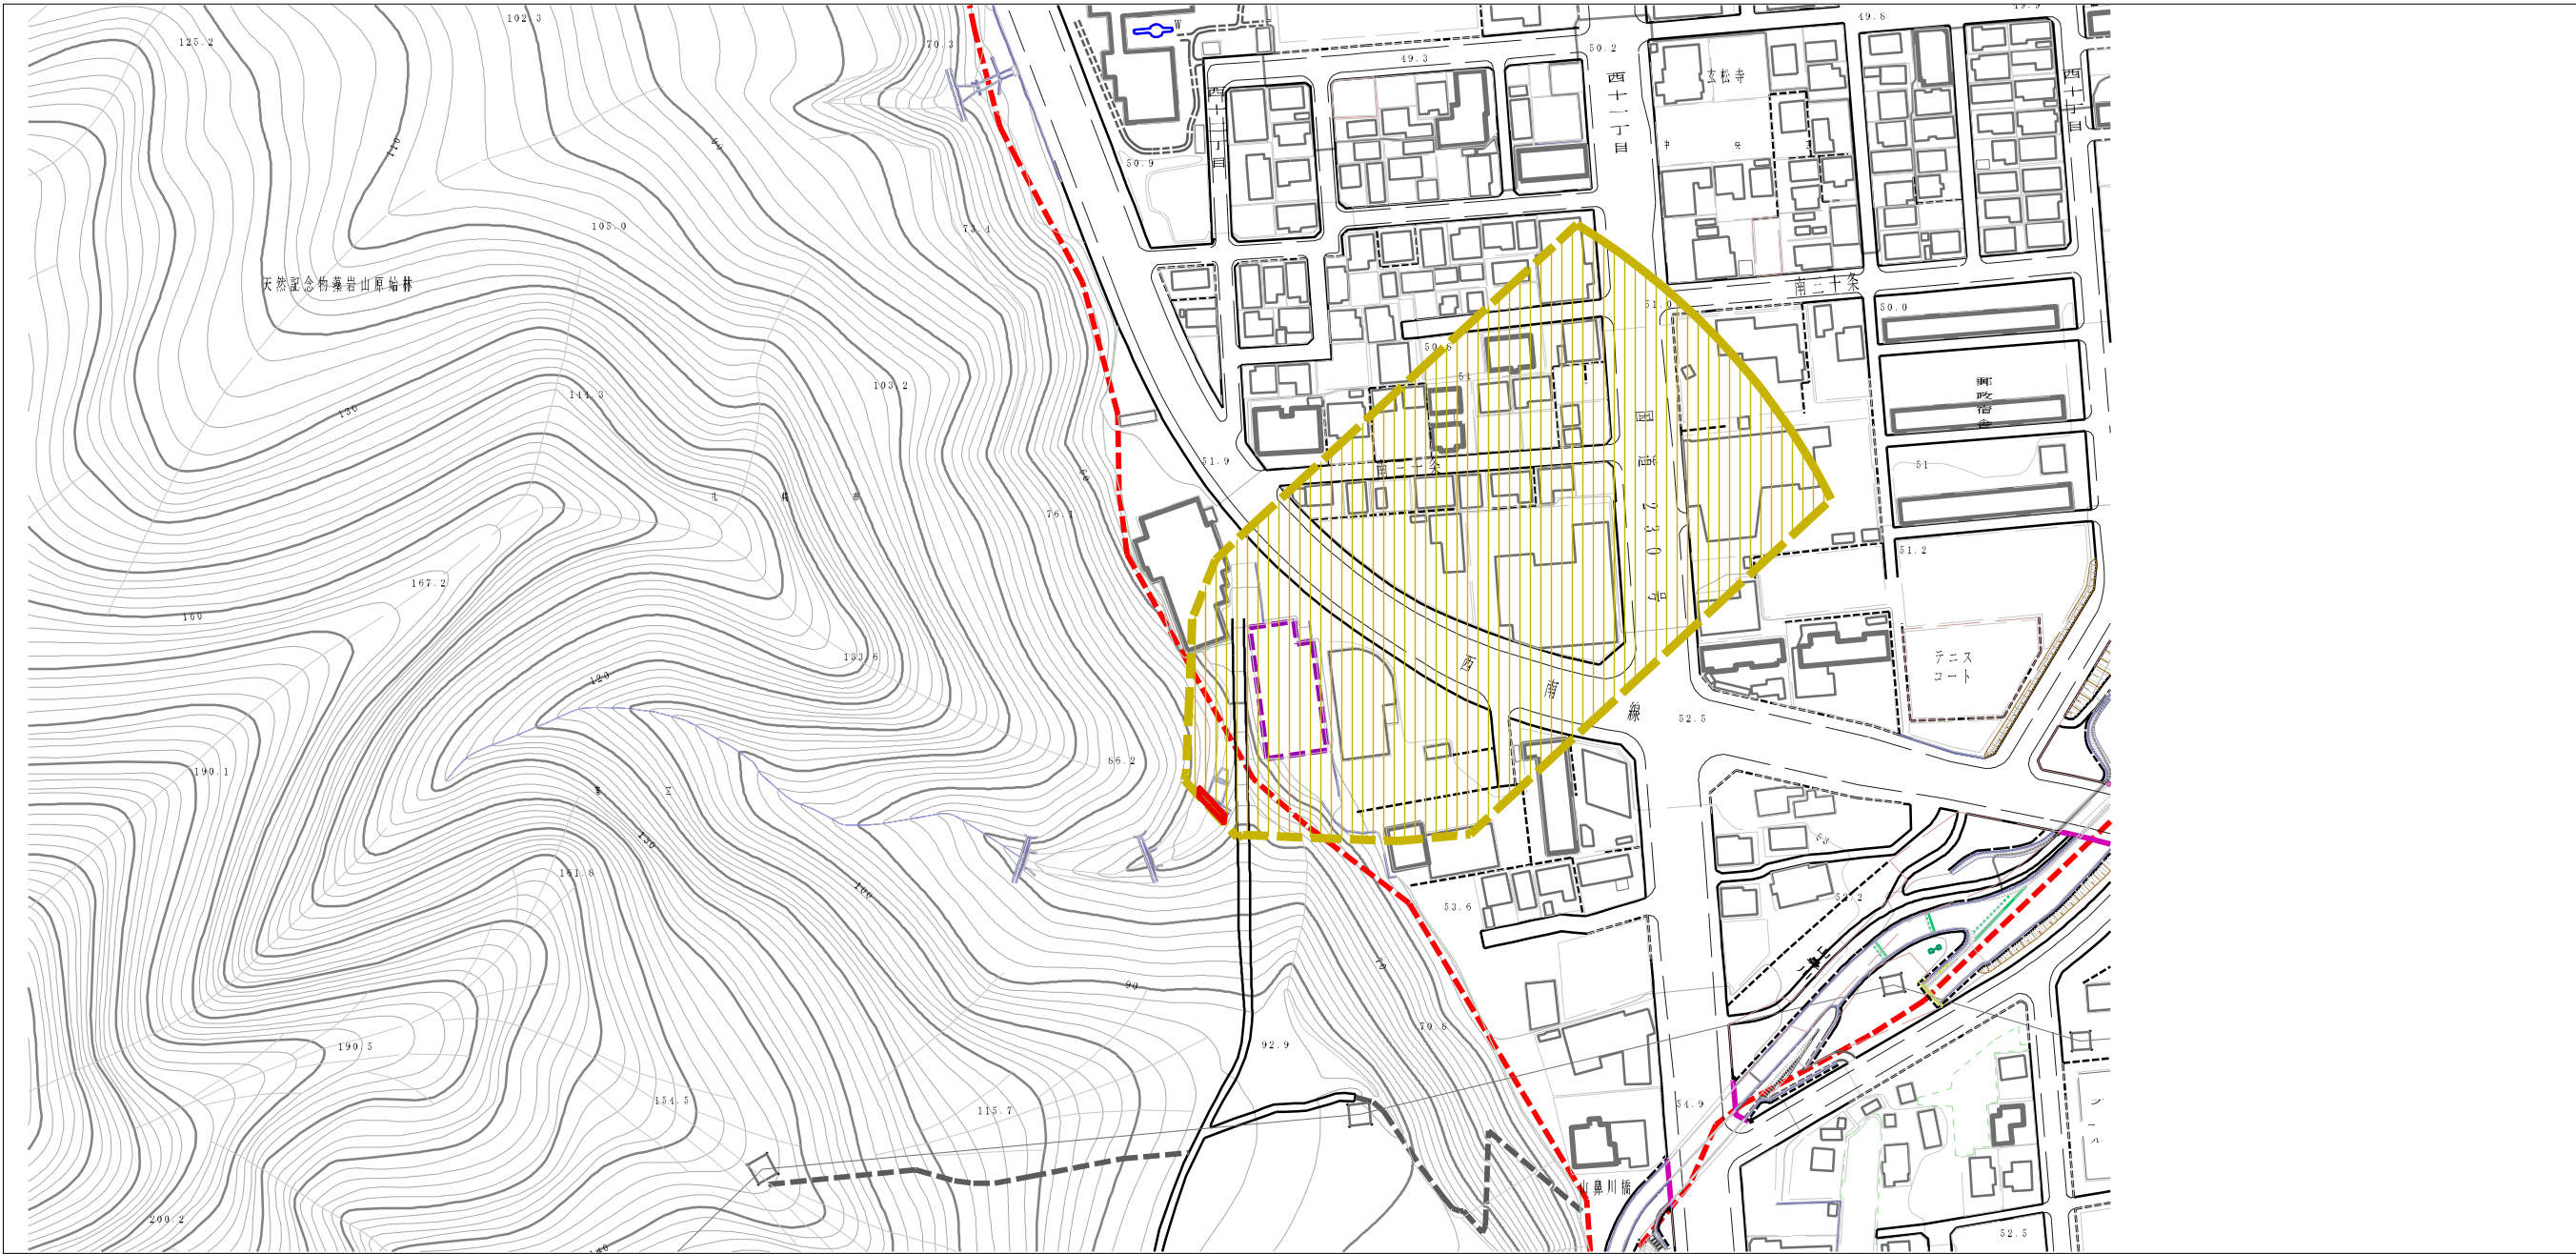

当平面図は、下記DMフォーマットを用いている。
【札幌市提供：現況図DMデータ平成22年度版】

様式－2（土） 土砂災害警戒区域・土砂災害特別警戒区域 区域図	土砂災害防止法施行令第2条の基準に該当する区域 （土砂災害警戒区域）		 縮尺 1:2,500	自然現象 の種類	土石流	溪流番号	I-01-0220
	土砂災害防止 法施行令第3 条の基準に該 当する区域 （土砂災害特別 警戒区域）			告示番号		溪流名	山鼻川6の沢川
	その他の区域			告示年月日		所在地	北海道札幌市南区藻岩山、中央区南29 条西10・11丁目、南30条西10・11丁目