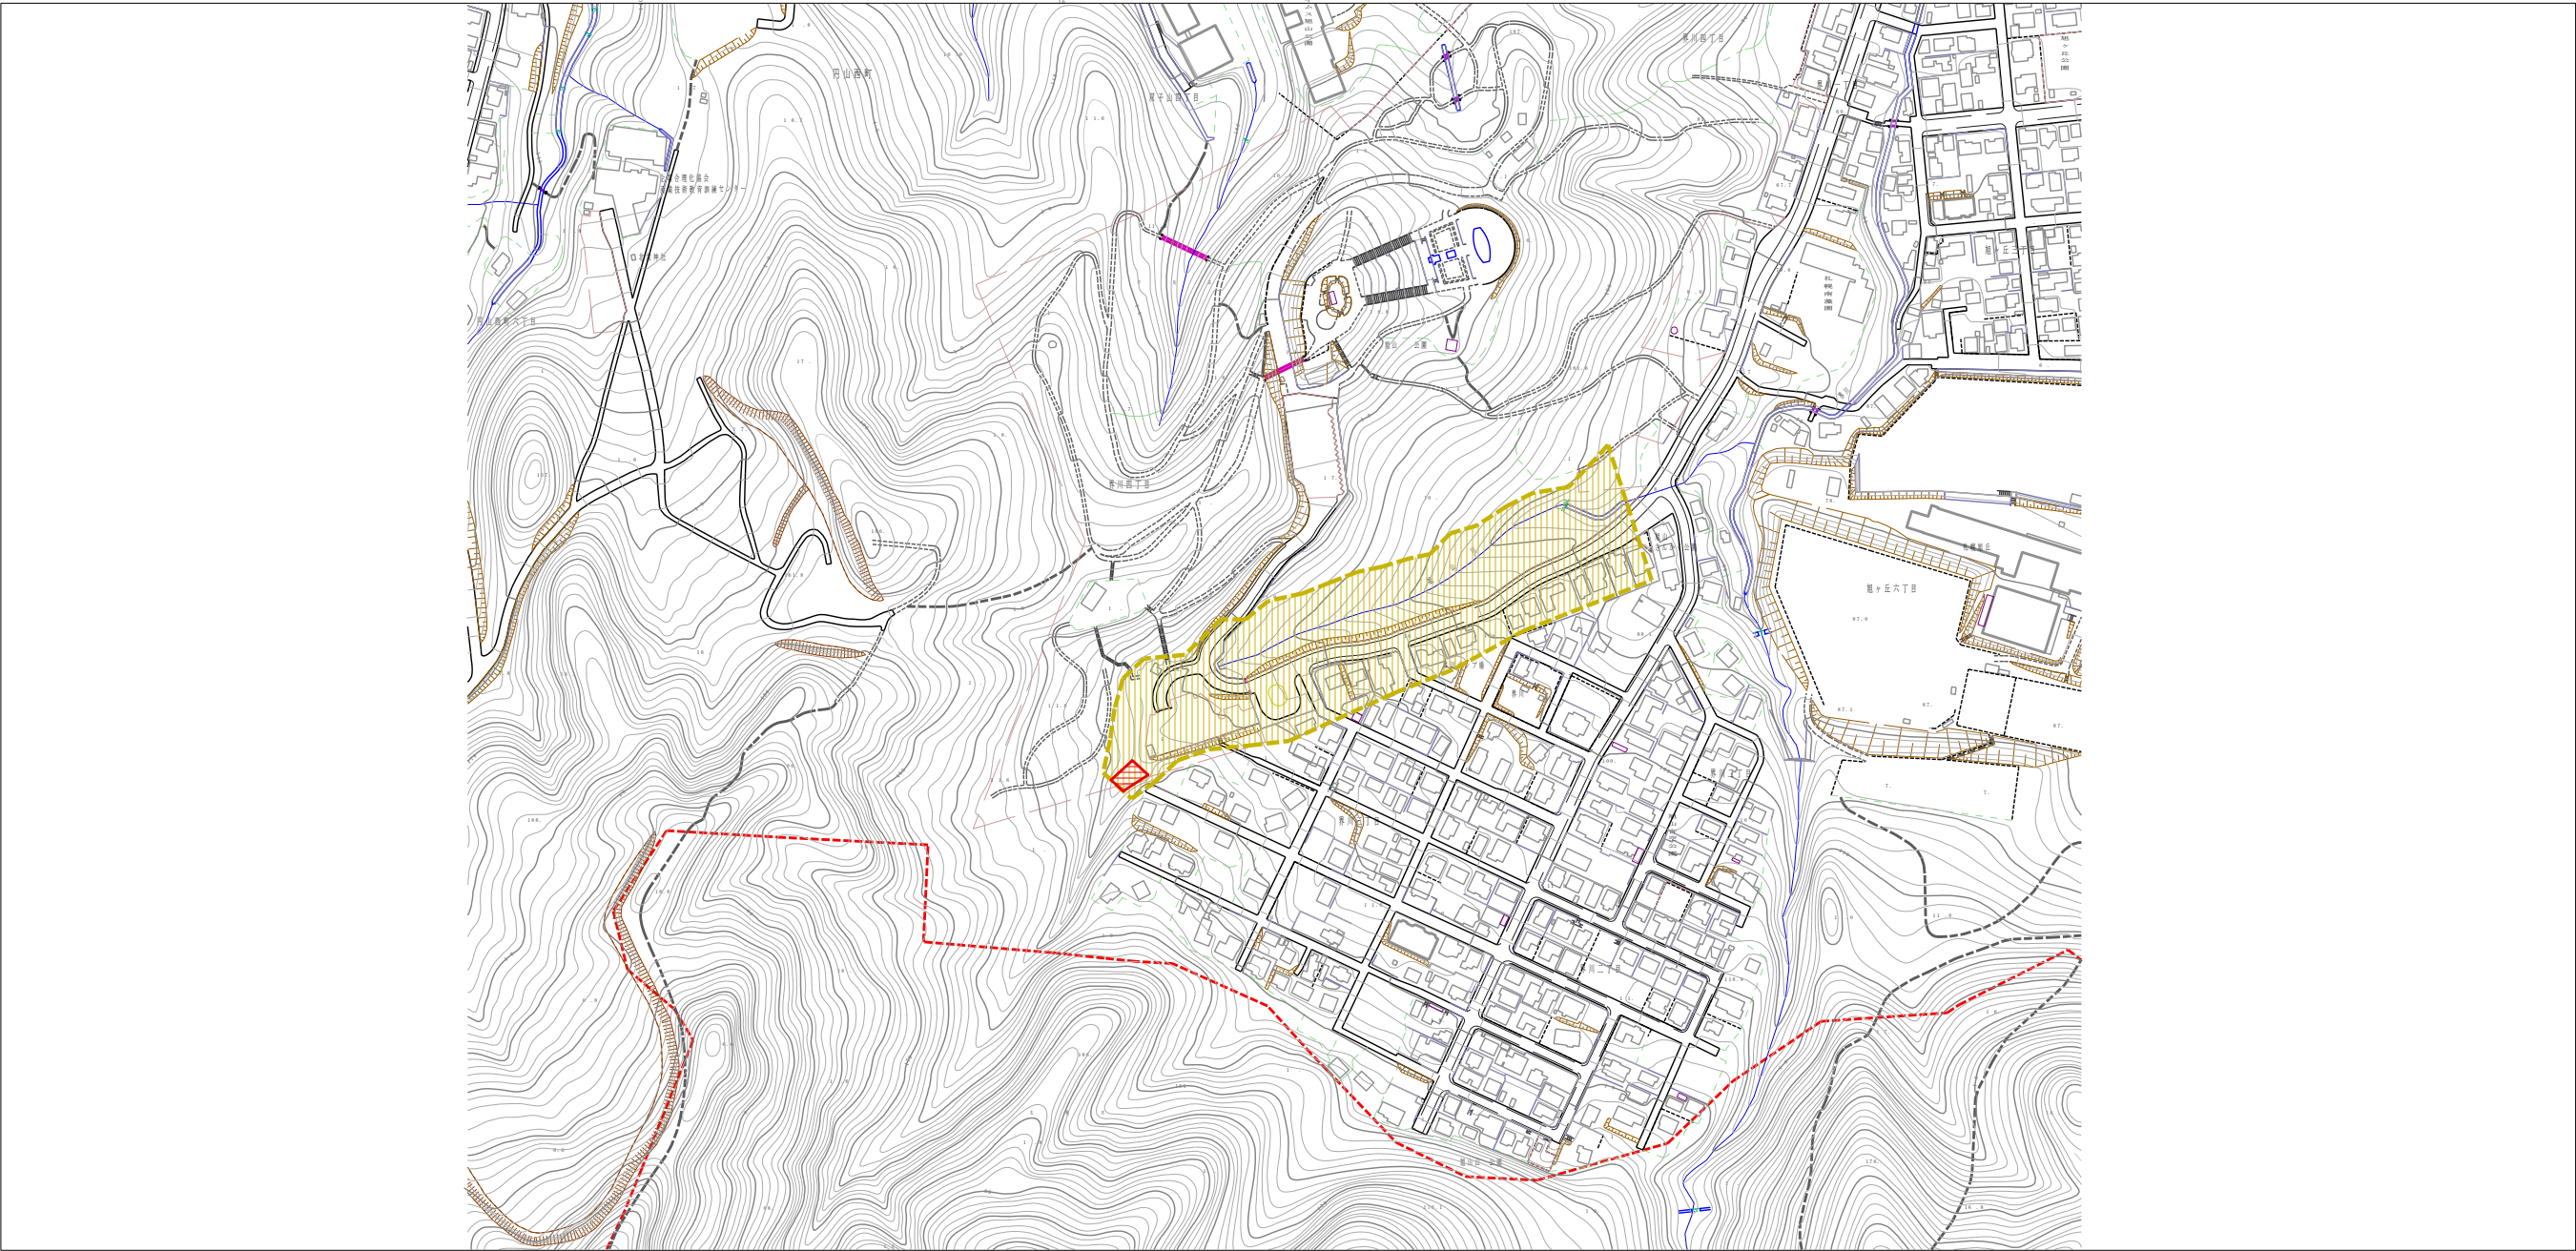


当平面図は、下記DMフォーマットを用いている。
【札幌市提供 現況図DMデータ平成21年度版】

様式-2(土) 土砂災害警戒区域・土砂災害特別警戒区域図	土砂災害警戒区域指定計画第二案の基準に照準する区域 土砂災害の発生が1mを超える場合、土砂災害の被害による力が50kN/m²を超え得る区域 土砂災害の発生が1mを超える場合、土砂災害の被害による力が50kN/m²を超え得ない区域 その他の区域			自然現象の種類	土石流	渓流番号	I-01-0370
			縮尺	告示番号		渓流名	界川右股川
			1:2,500	告示年月日		所在地	北海道札幌市中央区旭ヶ丘4丁目3