


土砂災害警戒区域等の指定の公示に係る図書（その2）


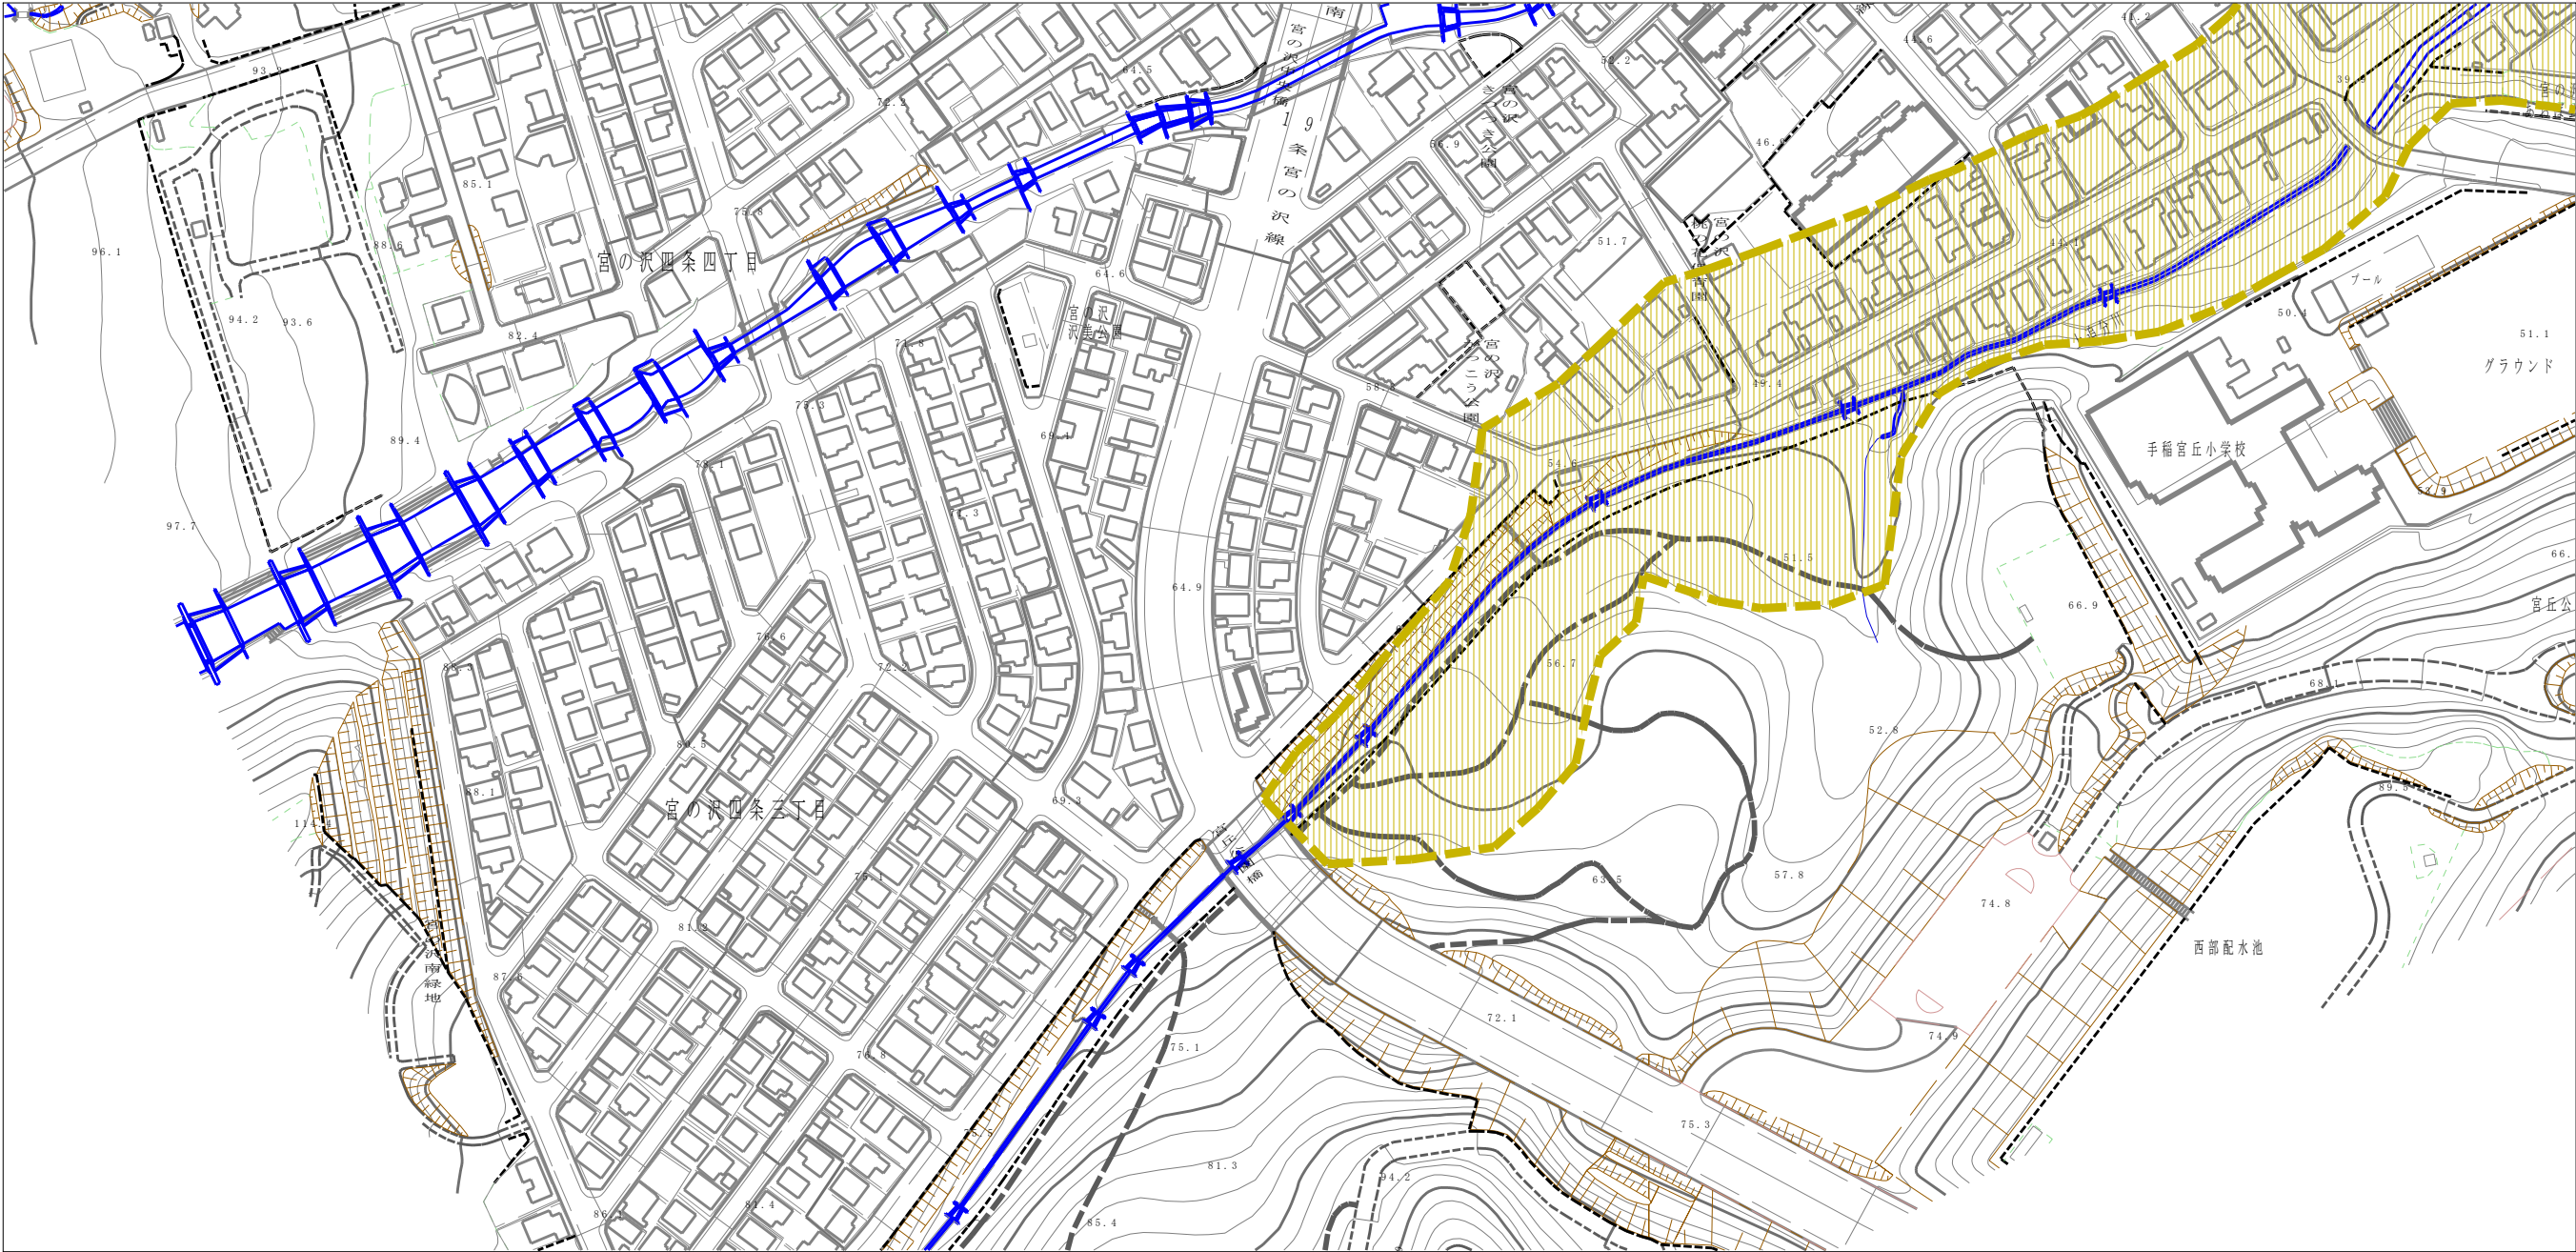


0 1 × 100m

当平面図は、下記DMフォーマットを用いている。
【札幌市提供 現況図DMデータ平成22年度版】

様式－2（土） 土砂災害警戒区域・土砂災害特別警戒区域 区域図	土砂災害防止法施行令第二条の基準に該当する区域		 縮尺 1:2,500	自然現象 の種類	土石流	溪流番号	I-01-0840
	土砂災害防止 法施行令第三 条の基準に該 当する区域	土石流の高さが1mを超える場合、土石等の 移動による力が50kN/m ² を超える区域		告示番号		溪流名	上追分川
		土石流の高さが1mを超える場合、土石等の 移動による力が50kN/m ² 以下の区域		告示年月日		所在地	北海道札幌市西区西野、宮の沢3条2丁目、 宮の沢3条3丁目、宮の沢2条3丁目
		それ以外の区域					

土砂災害警戒区域等の指定の公示に係る図書（その2）

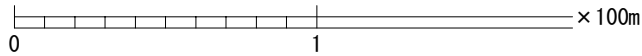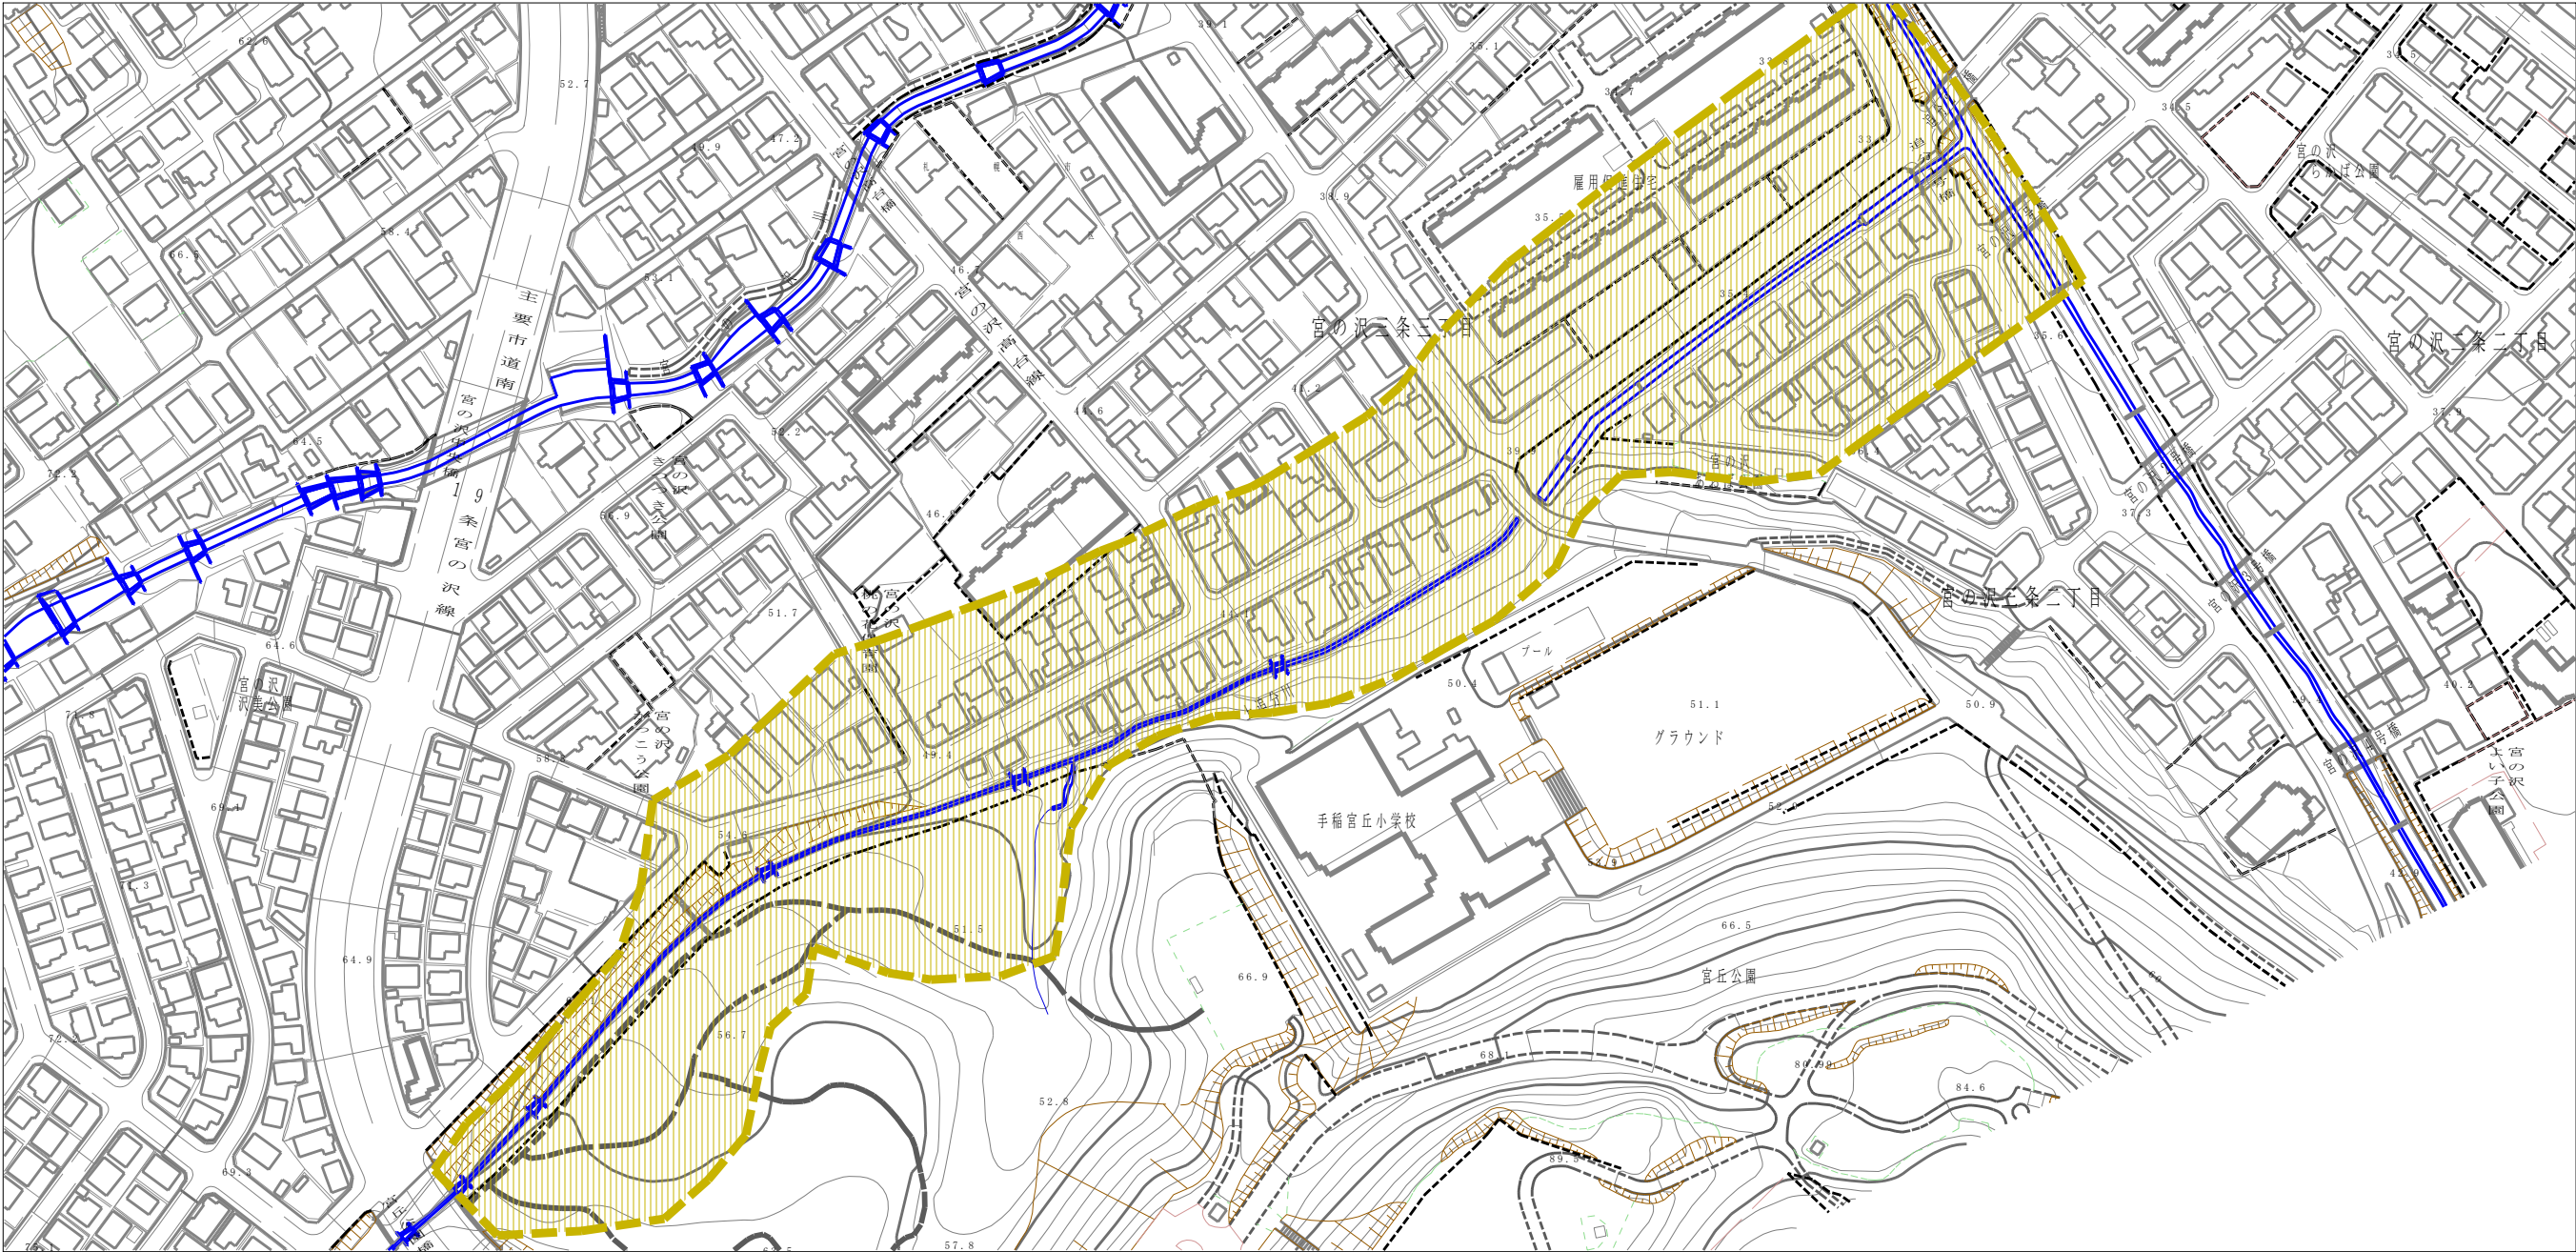

当平面図は、下記DMフォーマットを用いている。
【札幌市提供 現況図DMデータ平成22年度版】

様式－2（土） 土砂災害警戒区域・土砂災害特別警戒区域 区域図		土砂災害防止法施行令第二条の基準に該当する区域		N 縮尺 1:2,500	自然現象 の種類	土石流	溪流番号	I-01-0840
土砂災害防止 法施行令第三 条の基準に該 当する区域		土石流の高さが1mを超える場合、土石等の 移動による力が50kN/m ² を超える区域			告示番号		溪流名	上追分川
		土石流の高さが1mを超える場合、土石等の 移動による力が50kN/m ² 以下の区域			告示年月日		所在地	北海道札幌市西区西野、宮の沢3条2丁目、 宮の沢3条3丁目、宮の沢2条3丁目
		それ以外の区域						