


土砂災害警戒区域等の指定の公示に係る図書（その2）

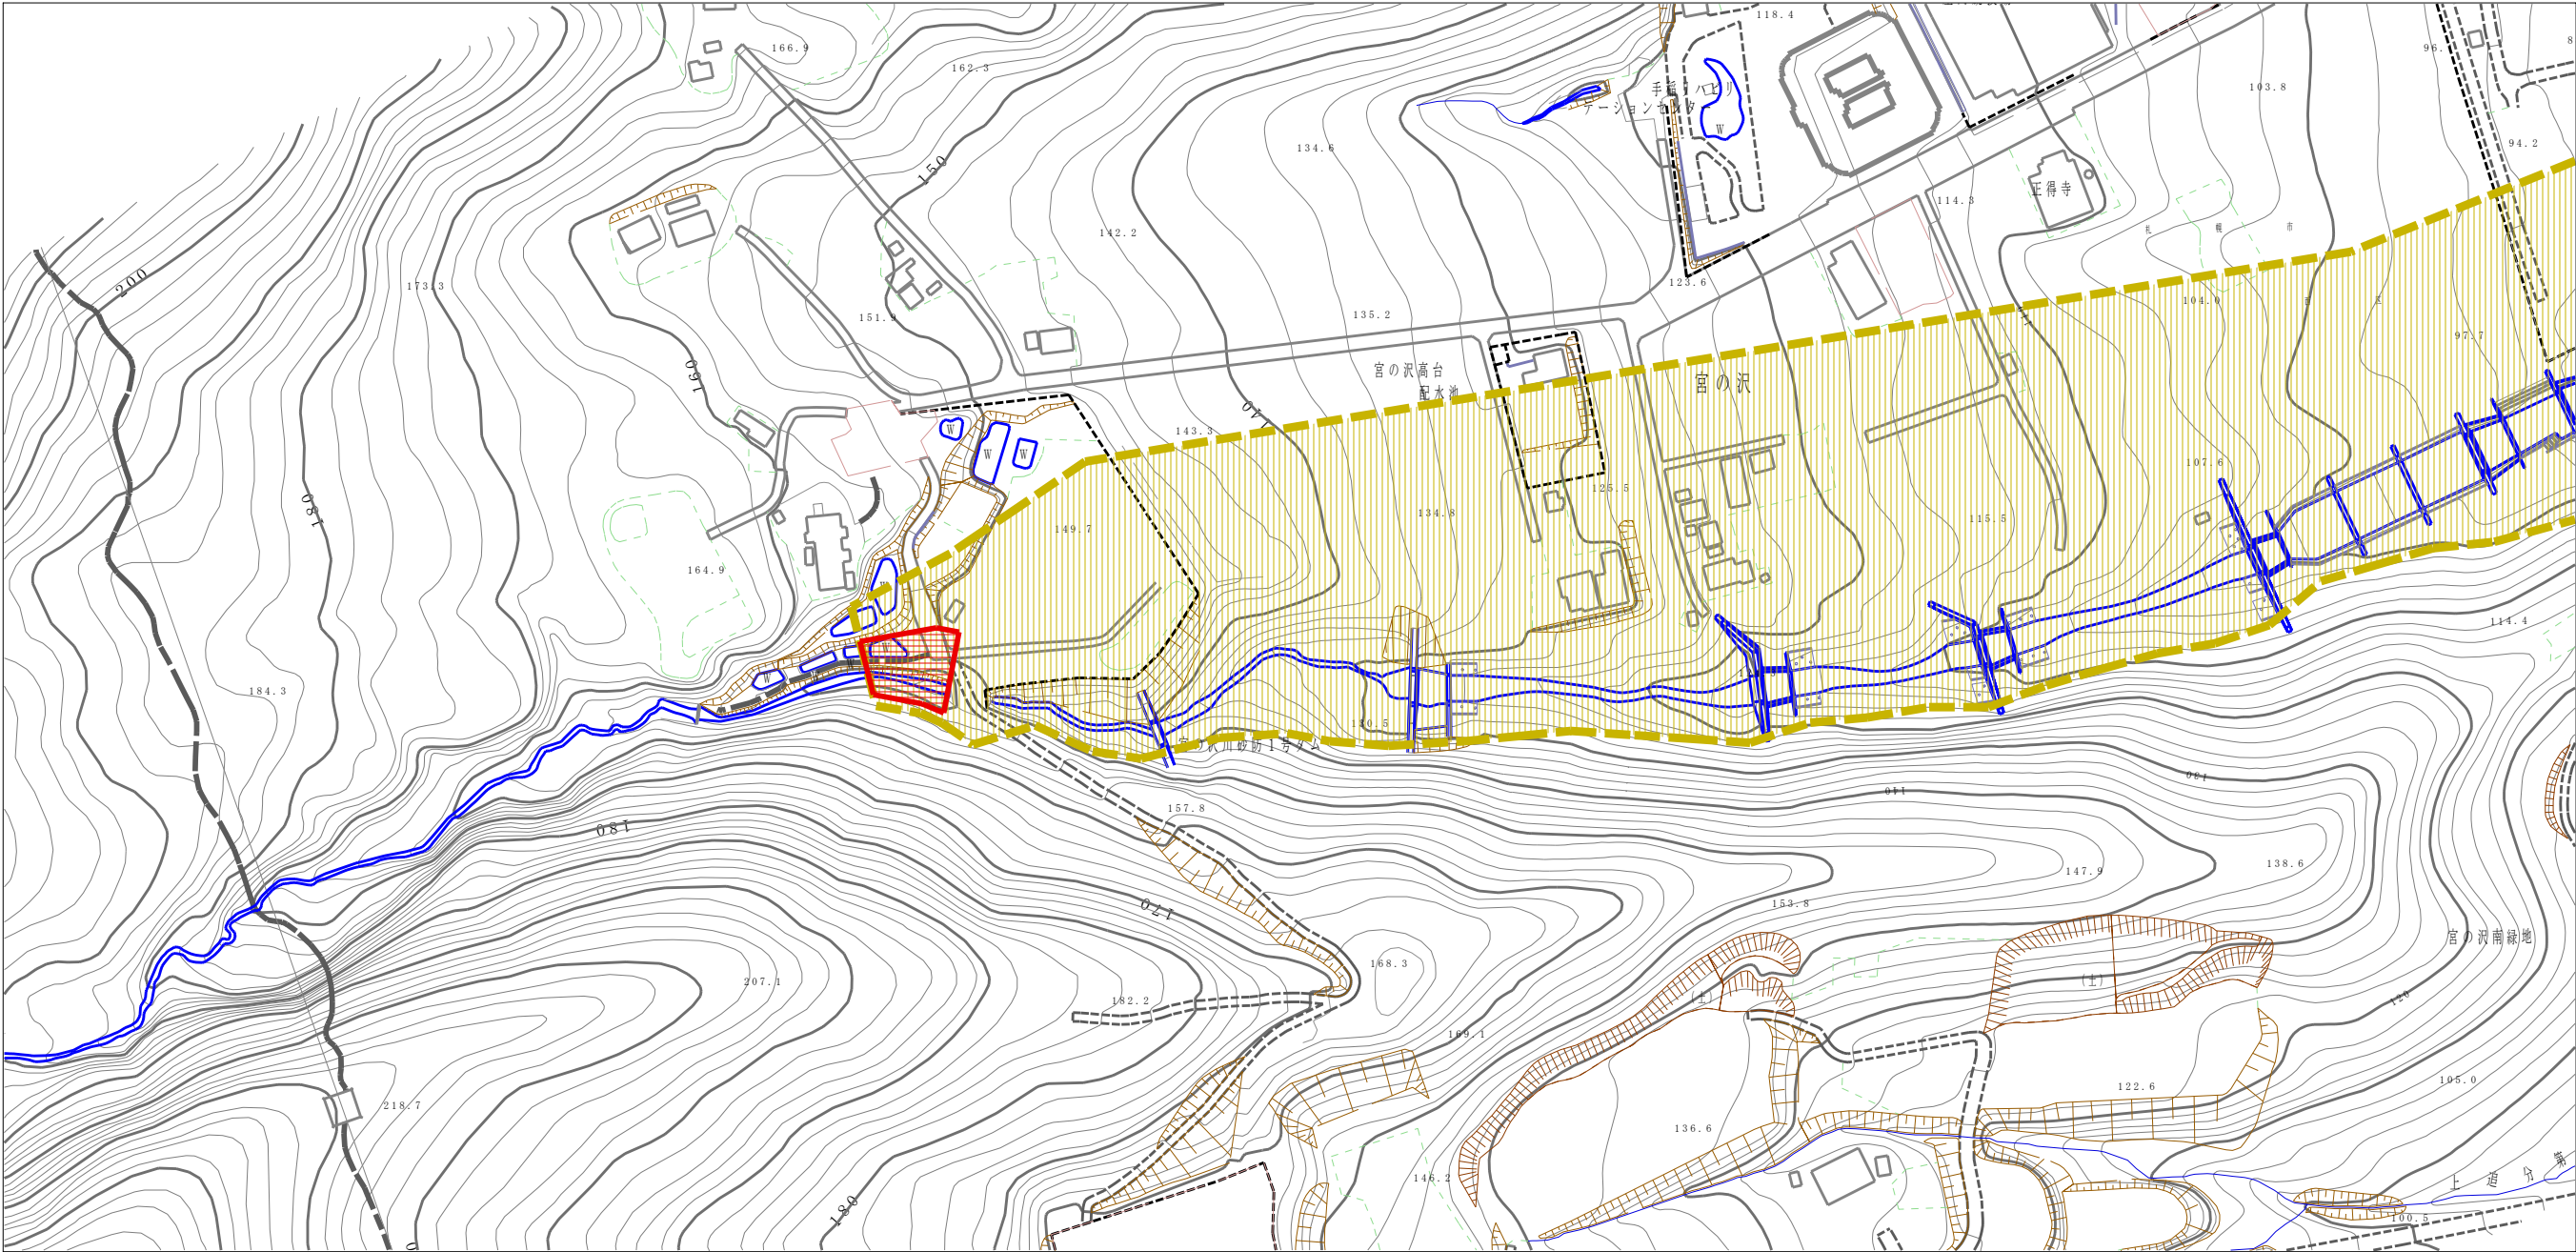


0 1 × 100m

当平面図は、下記DMフォーマットを用いている。
【札幌市提供 現況図DMデータ平成22年度版】

様式－2（土）		土砂災害防止法施行令第二条の基準に該当する区域			自然現象の種類	土石流	溪流番号	I-01-0850
土砂災害警戒区域・土砂災害特別警戒区域 区域図		土砂災害防止法施行令第三条の基準に該当する区域	土石流の高さが1mを超える場合、土石等の移動による力が50kN/m ² を超える区域		告示番号		溪流名	宮の沢川
			土石流の高さが1mを超える場合、土石等の移動による力が50kN/m ² 以下の区域		告示年月日		所在地	北海道札幌市西区宮の沢、 宮の沢4条3丁目、宮の沢4条4丁目、 宮の沢3条3丁目、宮の沢2条3丁目
			それ以外の区域					

土砂災害警戒区域等の指定の公示に係る図書（その２）


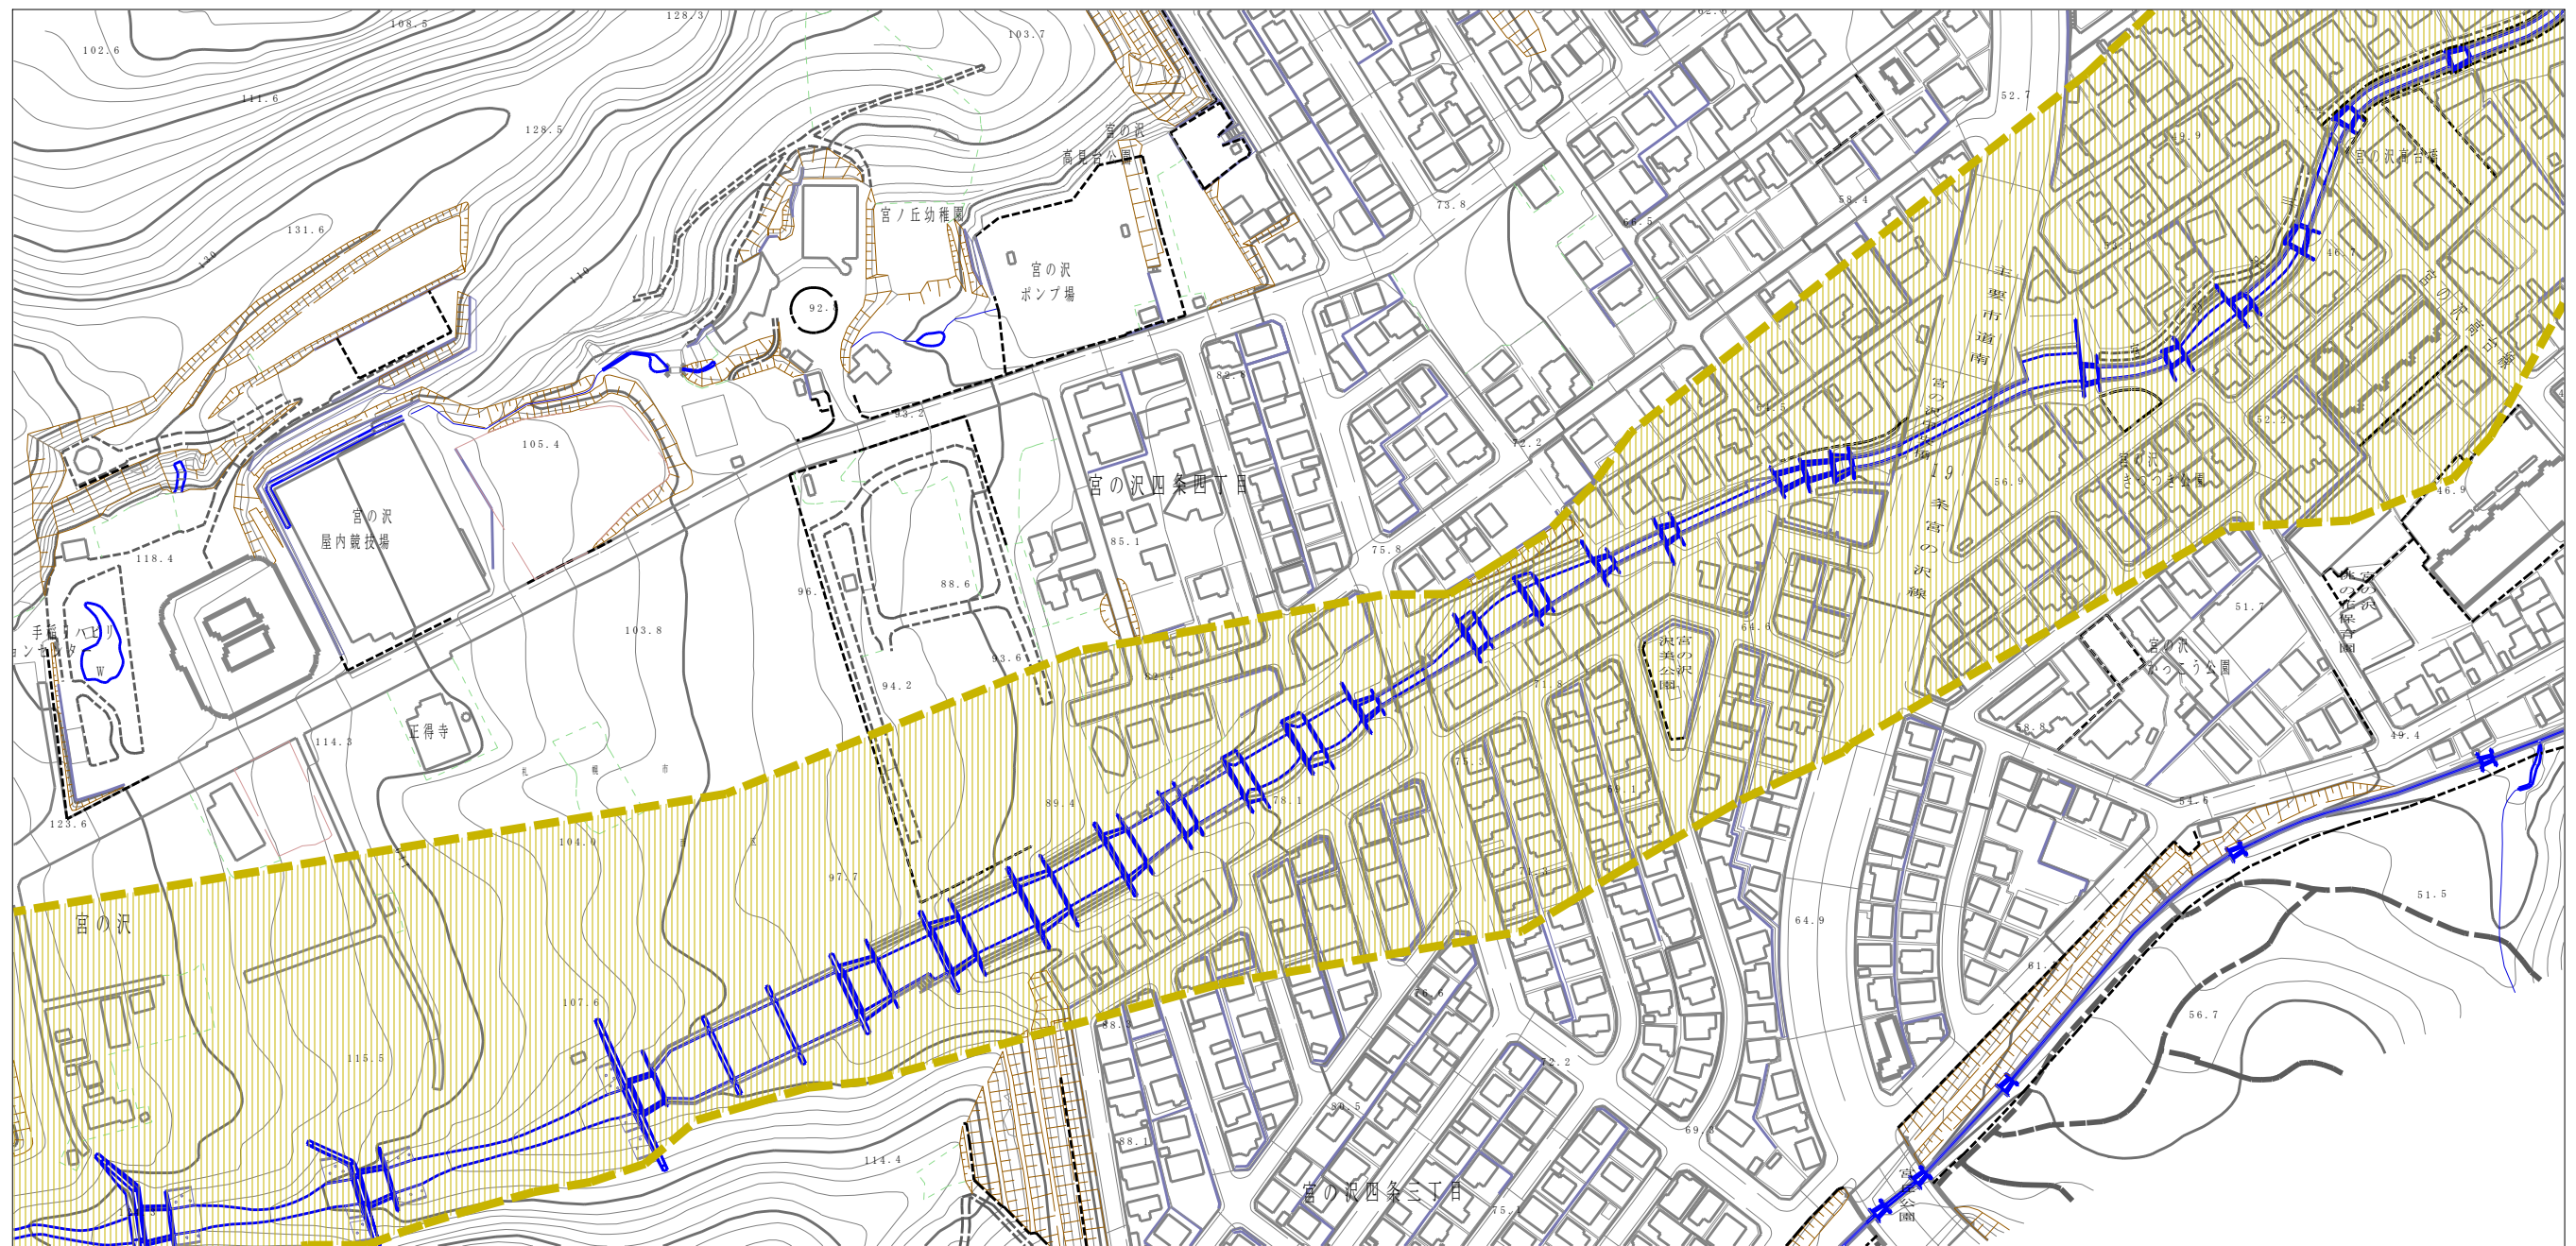


A horizontal number line with tick marks at 0 and 1. The segment between 0 and 1 is divided into 10 equal parts by 9 vertical tick marks. To the right of the line, there is a label $\times 100\text{m}$.

当平面図は、下記DMフォーマットを用いている。
【札幌市提供 現況図DMデータ平成22年度版】

様式－2（土） 土砂災害警戒区域・土砂災害特別警戒区域 区域図	土砂災害防止法施行令第2条の基準に該当する区域			 縮尺 1:2,500	自然現象 の種類	土石流	溪流番号	I-01-0850
	土砂災害防止 法施行令第3 条の基準に 該当する区域	土石流の高さが1 mを超える場合、土石等の 移動による力が50kN/m ² を超える区域			告示番号		溪流名	宮の沢川
		土石流の高さが1 mを超える場合、土石等の 移動による力が50kN/m ² 以下の区域		告示年月日		所在地	北海道札幌市西区宮の沢 宮の沢4条3丁目、宮の沢4条4丁目、 宮の沢3条3丁目、宮の沢2条3丁目	

土砂災害警戒区域等の指定の公示に係る図書（その2）

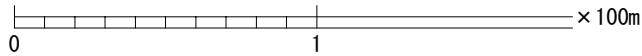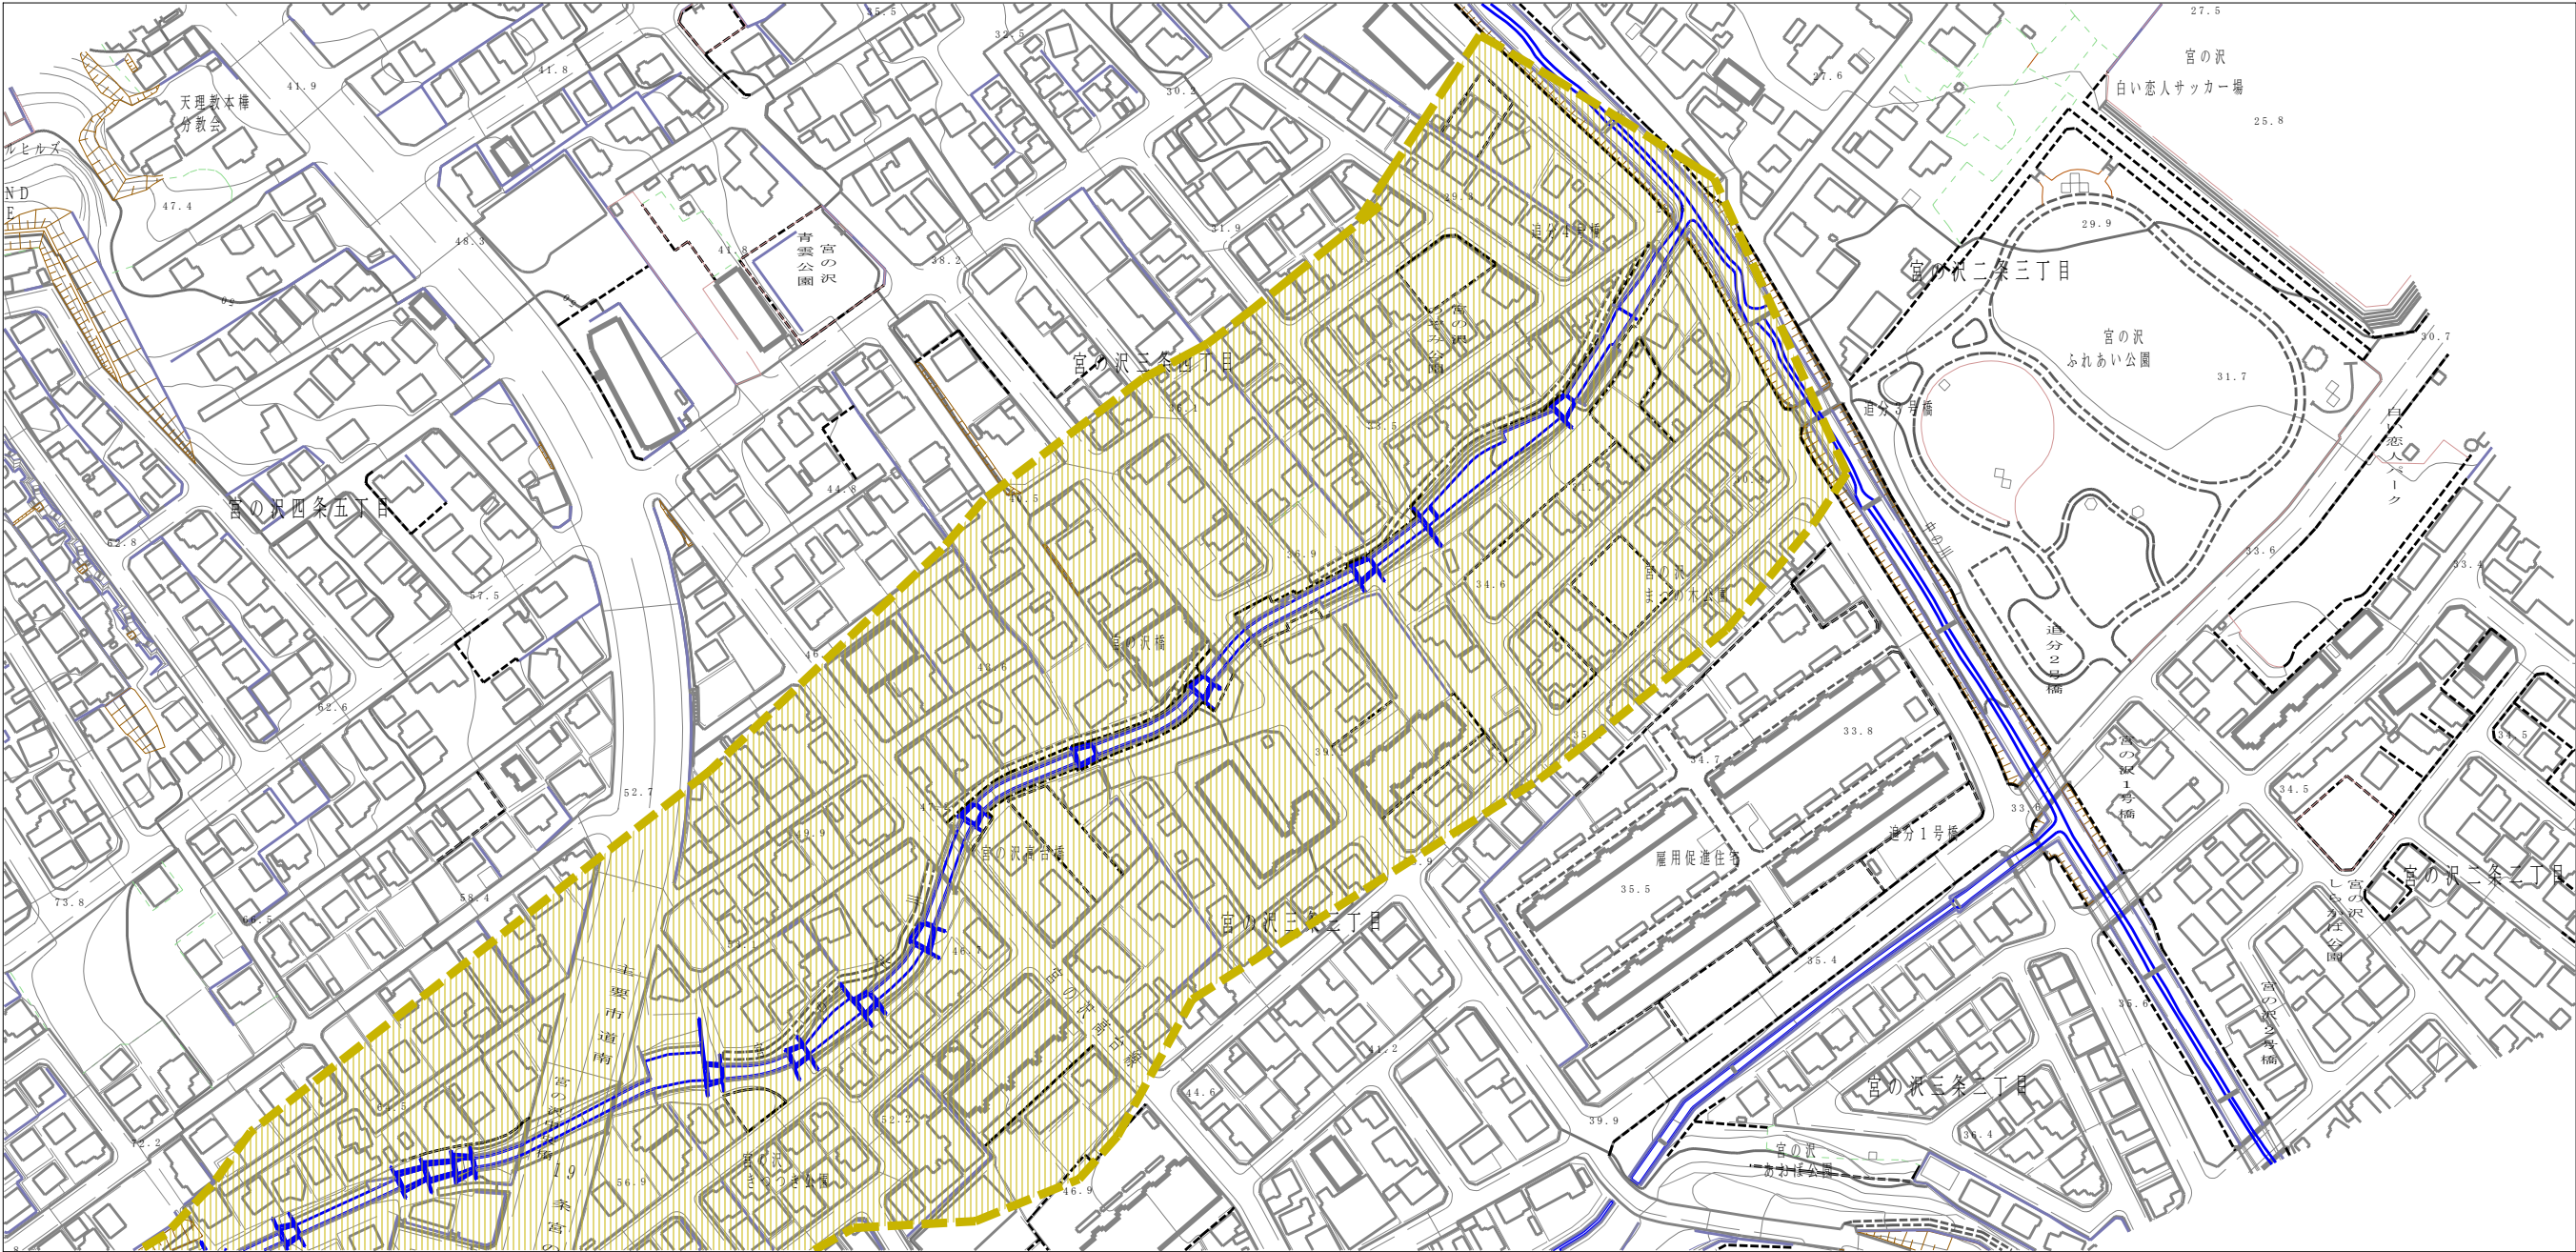

当平面図は、下記DMフォーマットを用いている。
【札幌市提供 現況図DMデータ平成22年度版】

様式－2（土） 土砂災害警戒区域・土砂災害特別警戒区域 区域図	土砂災害防止法施行令第二条の基準に該当する区域			 縮尺 1:2,500	自然現象 の種類	土石流	溪流番号	I-01-0850
	土砂災害防止 法施行令第三 条の基準に該 当する区域	土石流の高さが1mを超える場合、土石等の 移動による力が50kN/m ² を超える区域			告示番号		溪流名	宮の沢川
		土石流の高さが1mを超える場合、土石等の 移動による力が50kN/m ² 以下の区域			告示年月日		所在地	北海道札幌市西区宮の沢、 宮の沢4条3丁目、宮の沢4条4丁目、 宮の沢3条3丁目、宮の沢2条3丁目
		それ以外の区域						