


土砂災害警戒区域等の指定の公示に係る図書（その2）



0 1 × 100m

インデックス

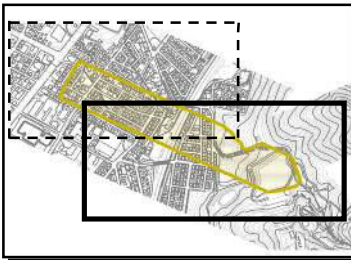


当平面図は、下記DMフォーマットを用いている。

【札幌市提供 現況図DMデータ 平成25年度版】

様式－2（土） 土砂災害警戒区域・土砂災害特別警戒区域 区域図	土砂災害防止法施行令第二条の基準に該当する区域		 縮尺 1:2,500	自然現象 の種類	土石流	溪流番号	I-01-0940
	土石流の高さが1mを超える場合、土石等の 移動による力が50kN/m ² を超える区域			告示番号		溪流名	金山川
	土石流の高さが1mを超える場合、土石等の 移動による力が50kN/m ² 以下の区域			告示年月日		所在地	札幌市手稲区手稲金山、手稲稲穂 金山3条1丁目、稲穂3～4条6丁目 稲穂3～5条7丁目
	それ以外の区域						

土砂災害警戒区域等の指定の公示に係る図書（その2）

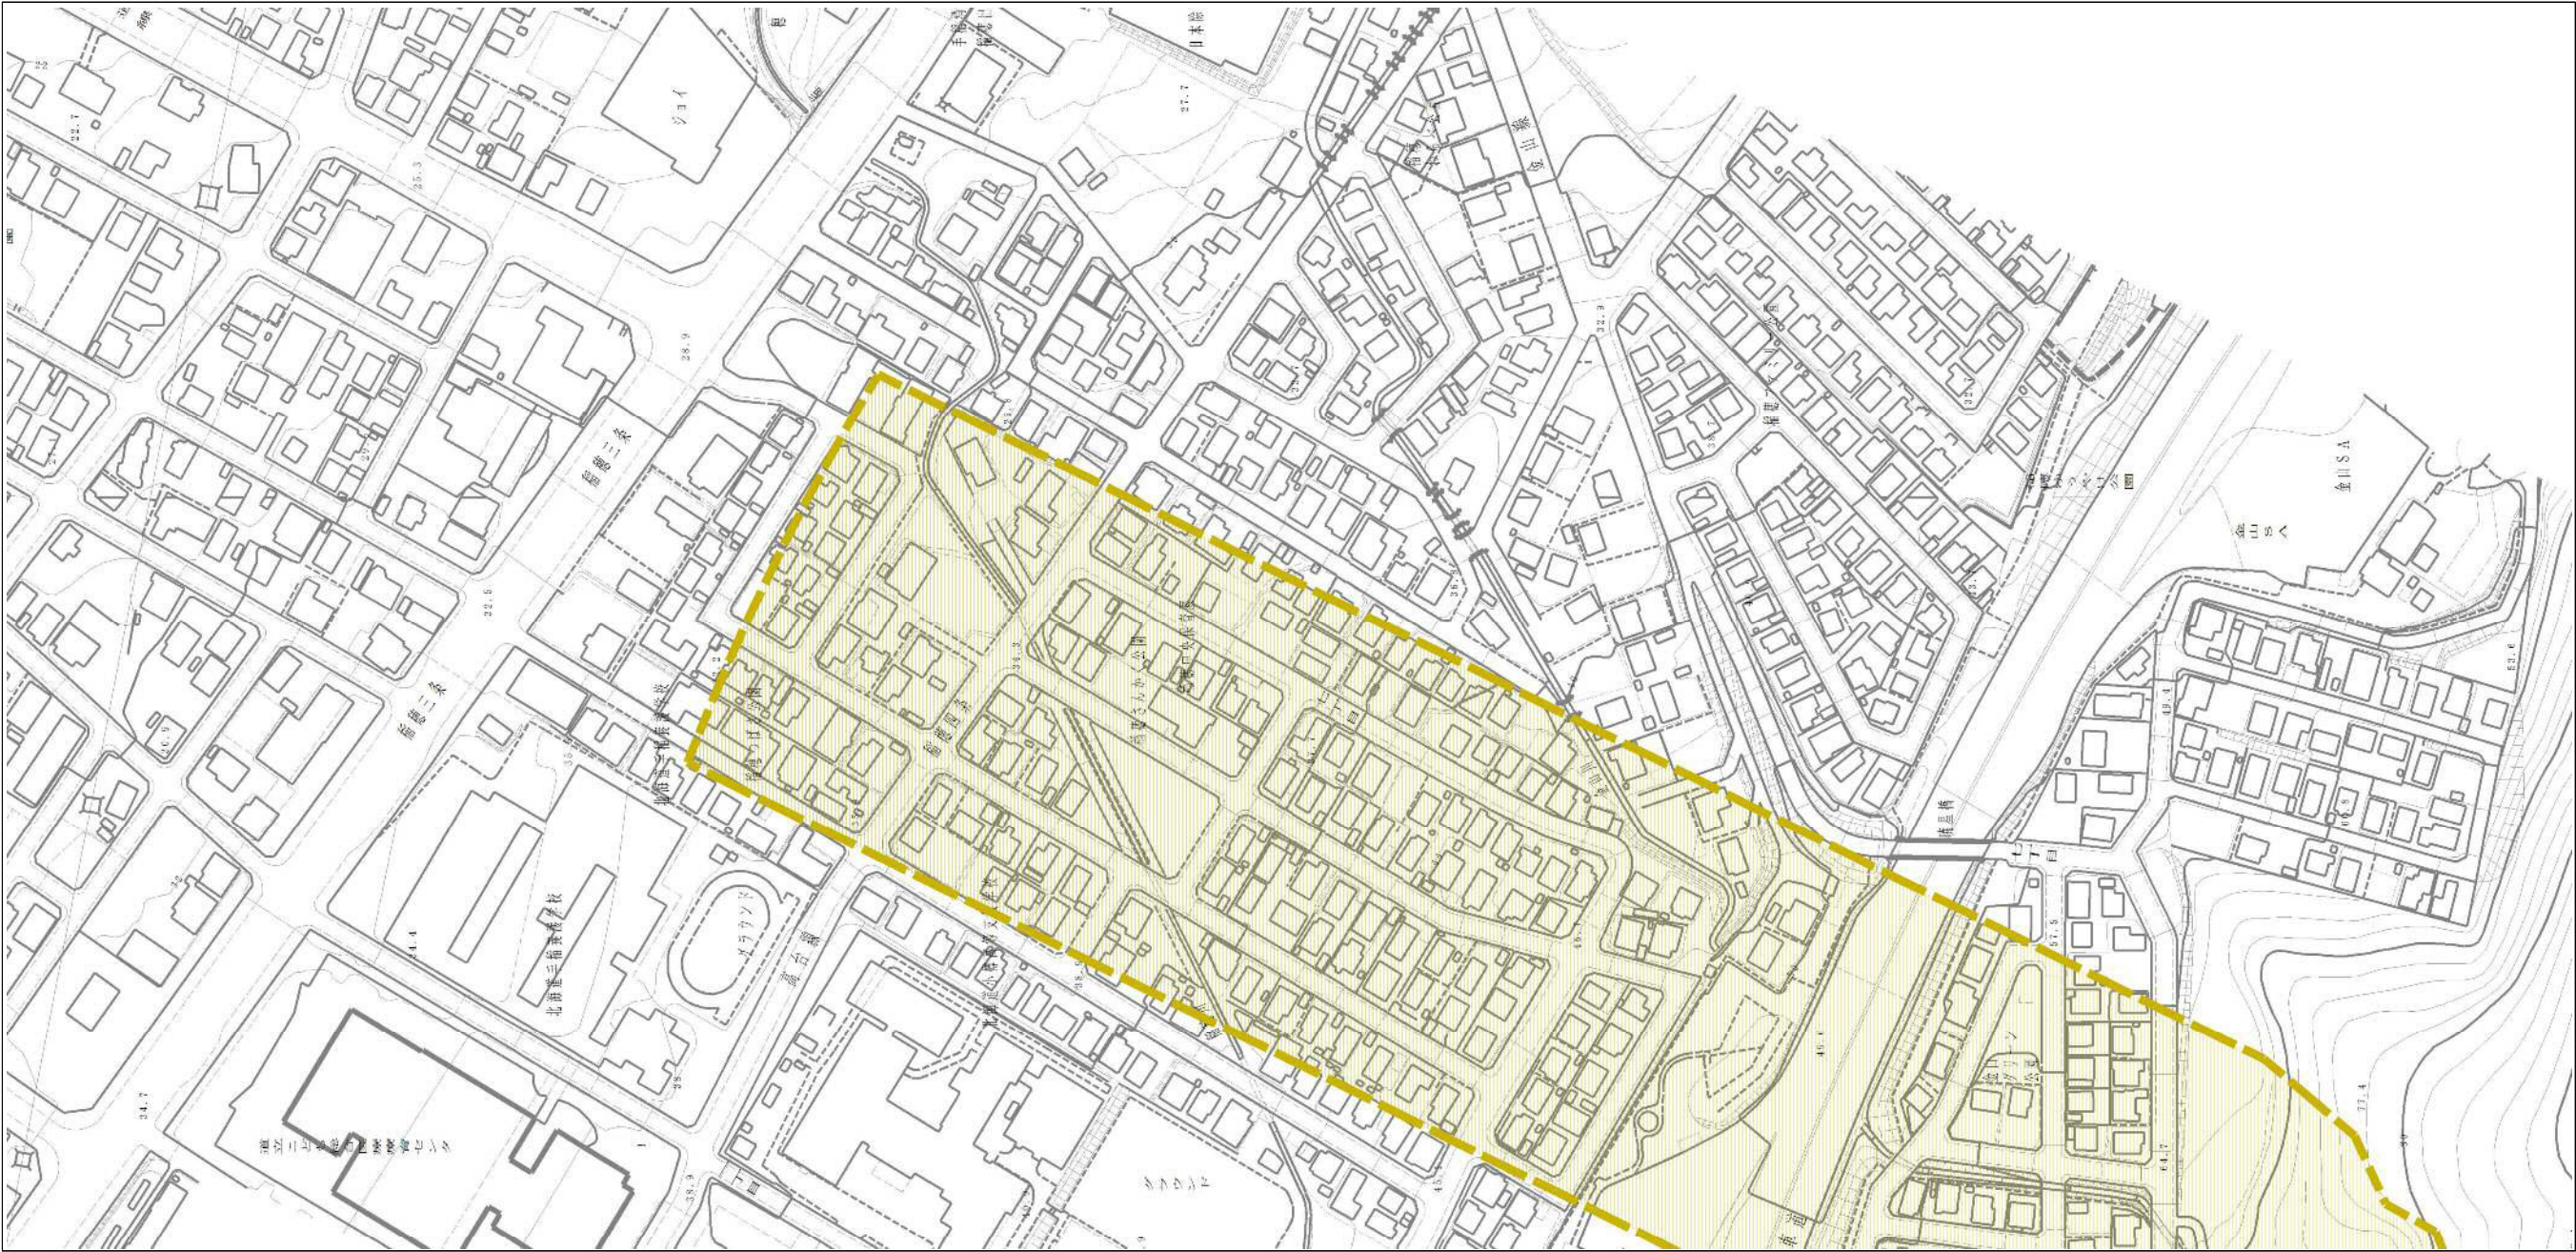

0 1 × 100m

インデックス



当平面図は、下記DMフォーマットを用いている。
【札幌市提供 現況図DMデータ 平成25年度版】

様式－2（土）		土砂災害防止法施行令第二条の基準に該当する区域			 縮尺 1:2,500	自然現象の種類	土石流	溪流番号	I-01-0940
土砂災害防止法施行令第三条の基準に該当する区域		土石流の高さが1mを超える場合、土石等の移動による力が50kN/m ² を超える区域				告示番号		溪流名	金山川
		土石流の高さが1mを超える場合、土石等の移動による力が50kN/m ² 以下の区域				告示年月日		所在地	札幌市手稲区手稲金山、手稲稲穂金山3条1丁目、稲穂3～4条6丁目、稲穂3～5条7丁目
		それ以外の区域							