


土砂災害警戒区域等の指定の公示に係る図書（その2）

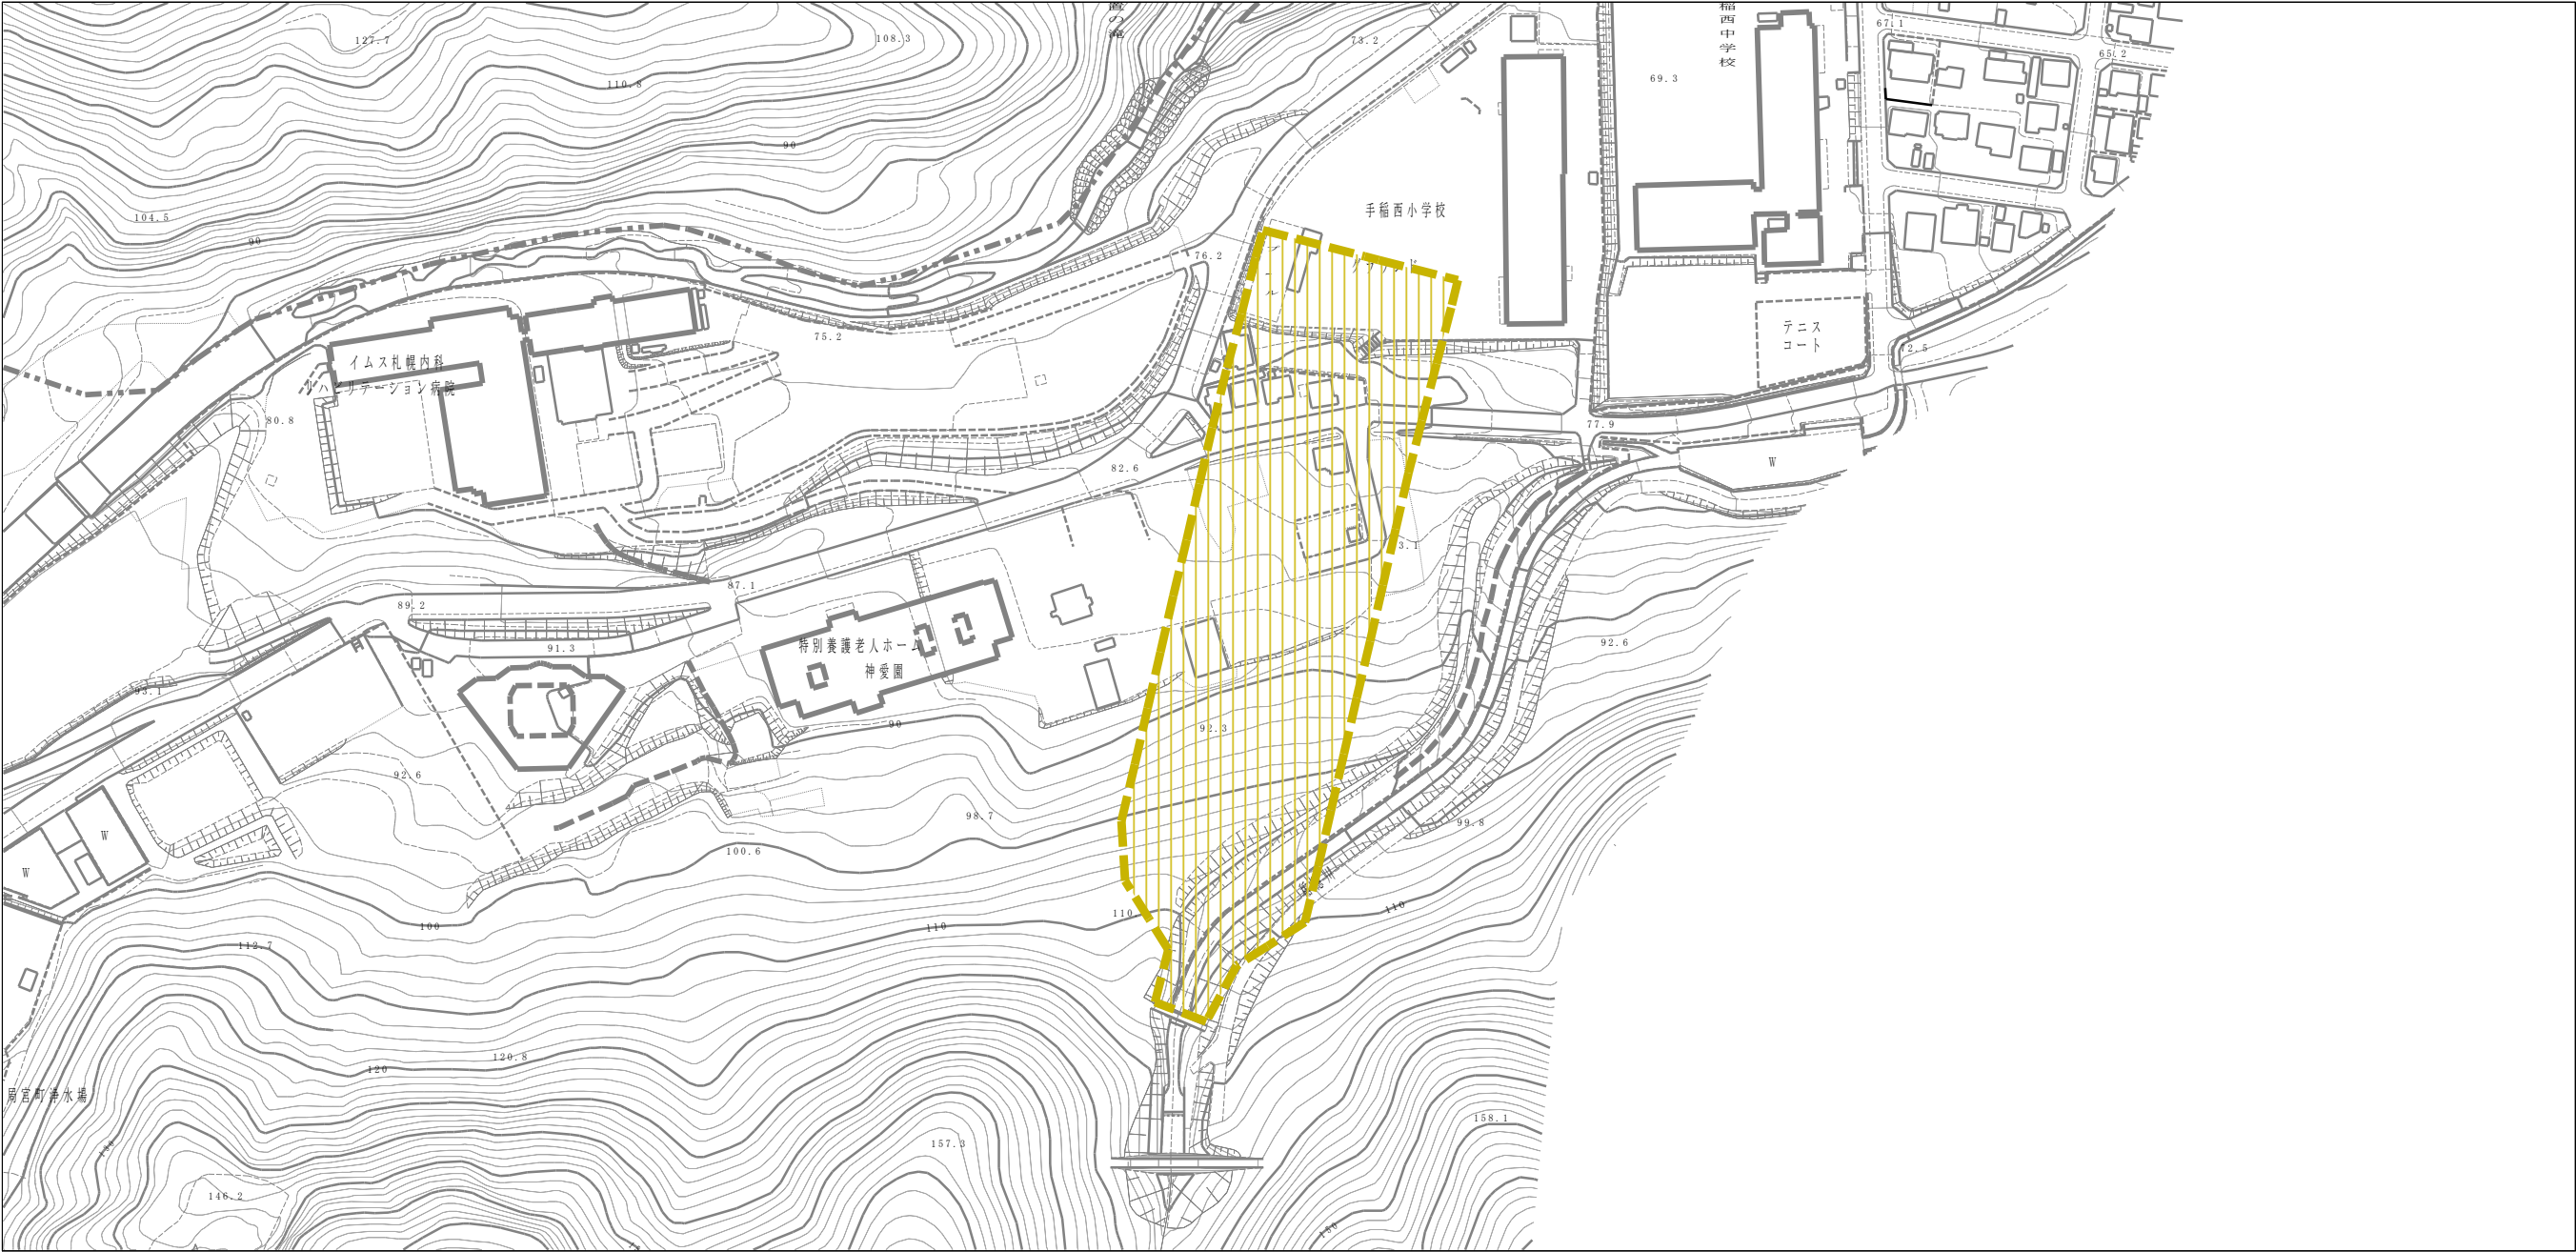

当平面図は、下記DMフォーマットを用いている。

【札幌市提供 現況図DMデータ平成25年度版】

様式－2（土）		土砂災害防止法施行令第二条の基準に該当する区域			 縮尺 1:2,500	自然現象の種類	土石流	溪流番号	I-01-0950
土砂災害防止法施行令第三条の基準に該当する区域		土石流の高さが1mを超える場合、土石等の移動による力が50kN/m ² を超える区域				告示番号		溪流名	稲穂川
		土石流の高さが1mを超える場合、土石等の移動による力が50kN/m ² 以下の区域				告示年月日		所在地	札幌市手稲区手稲金山3条2・3丁目
		それ以外の区域							