


土砂災害警戒区域等の指定の公示に係る図書（その2）

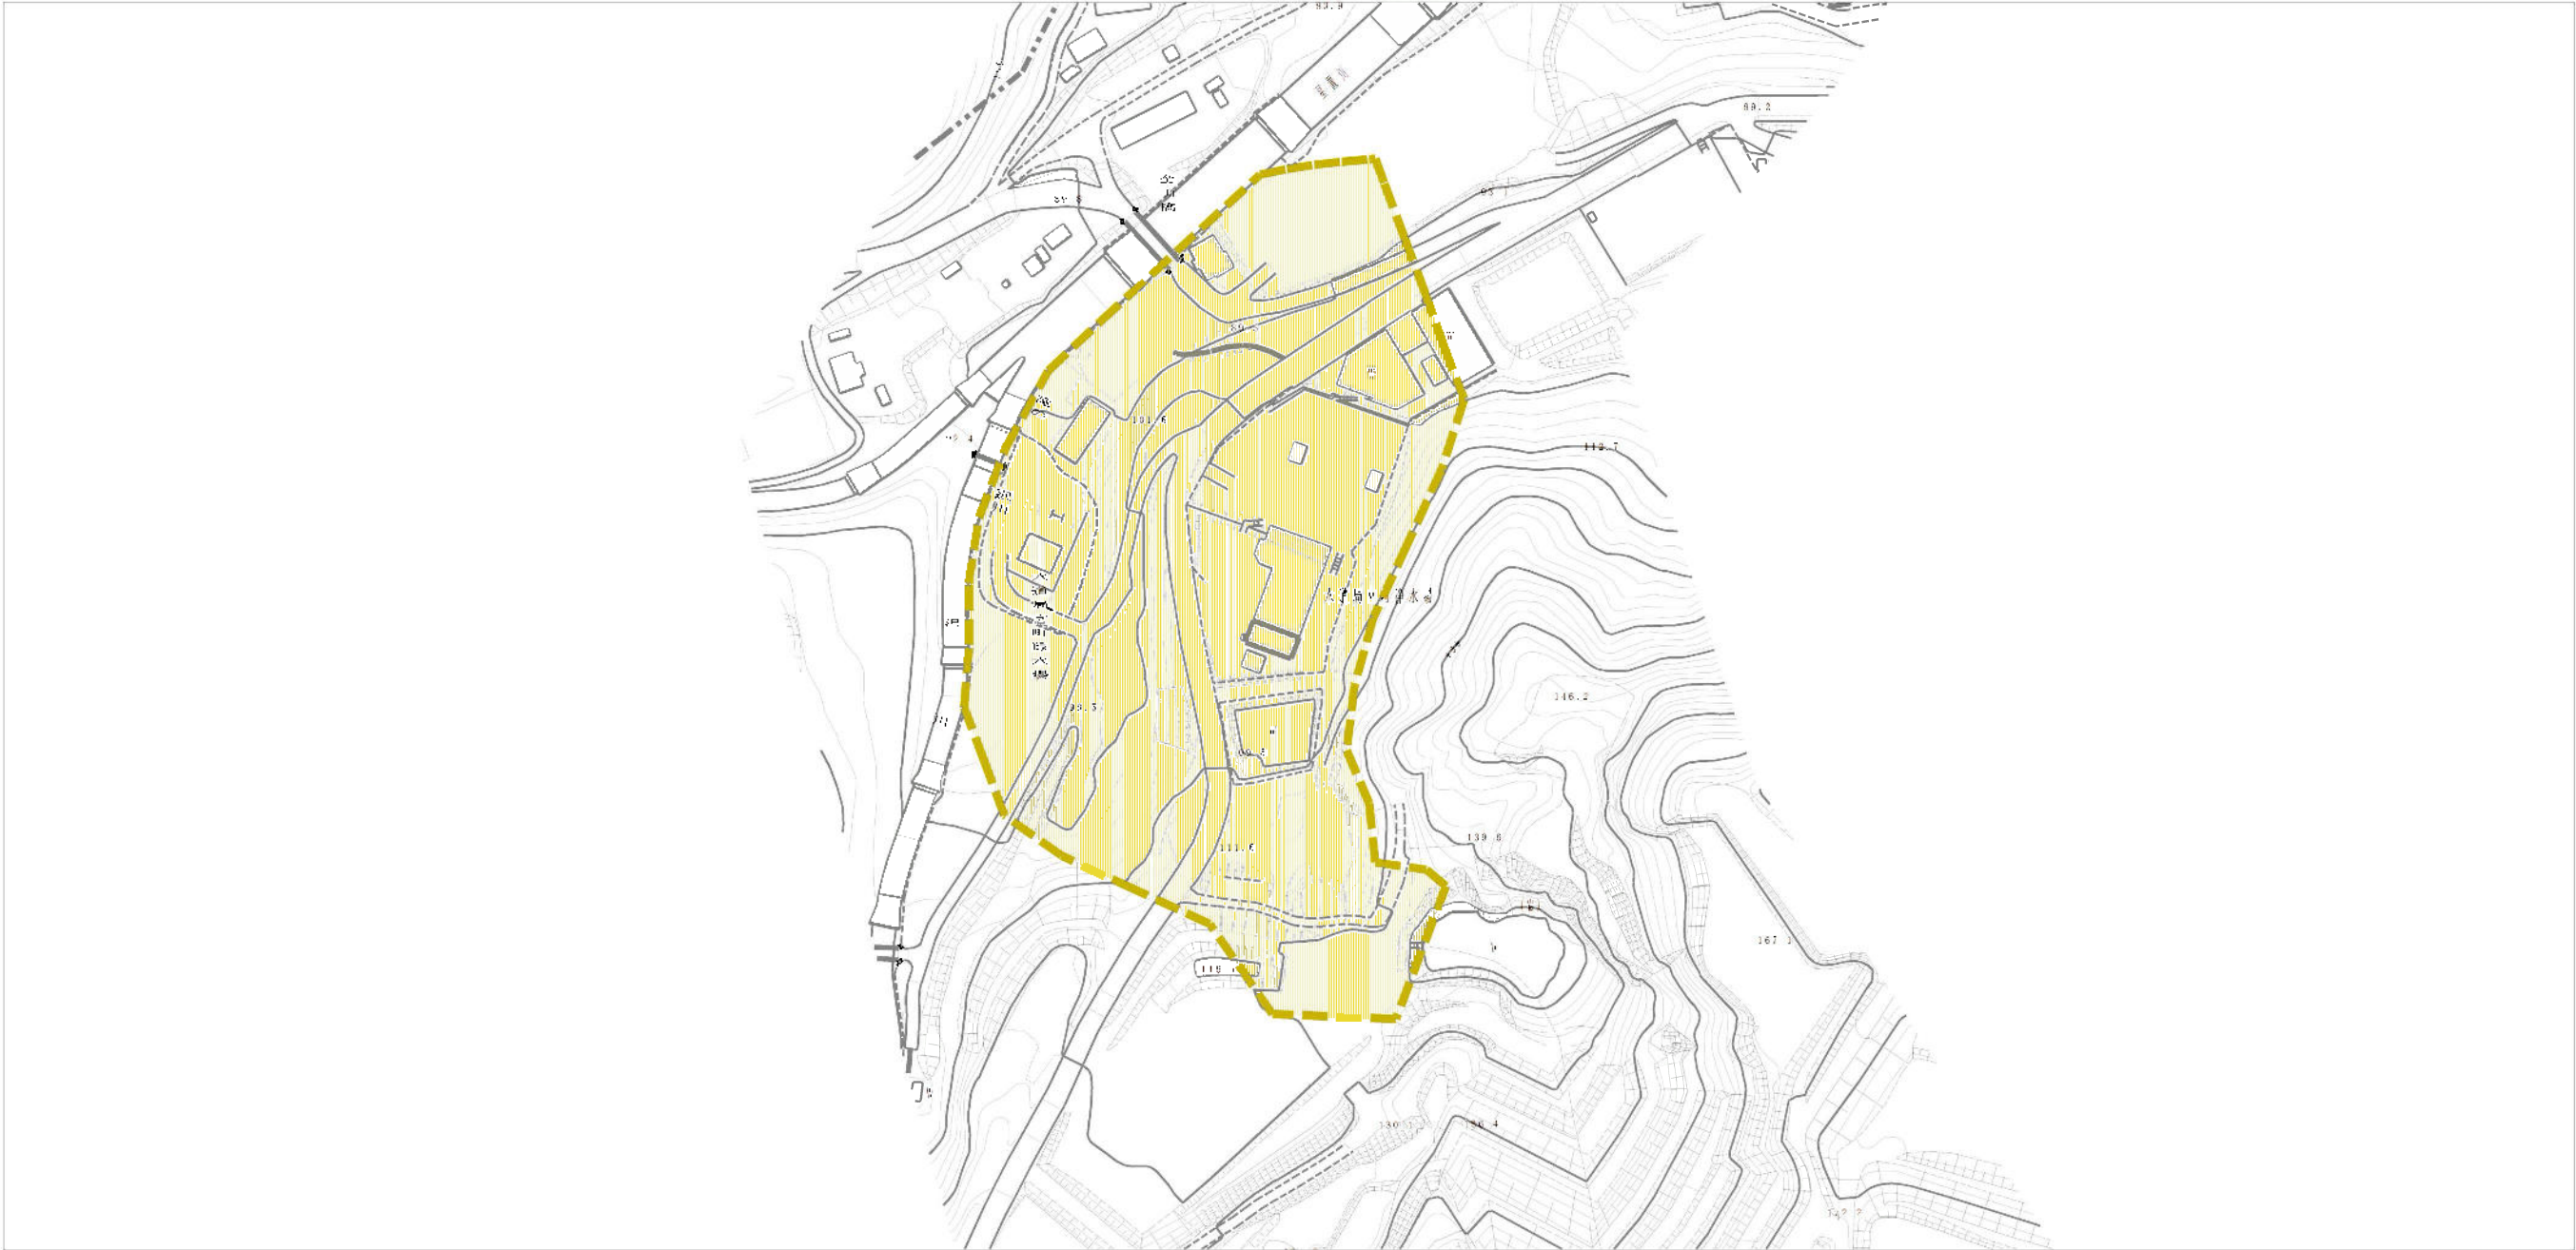

0 1 × 100m

当平面図は、下記DMフォーマットを用いている。
【札幌市提供 現況図DMデータ平成25年度版】

様式－2（土） 土砂災害警戒区域・土砂災害特別警戒区域 区域図	土砂災害防止法施行令第2条の基準に該当する区域		 縮尺 1:2,500	自然現象 の種類	土石流	溪流番号	I-01-0960
	土石流の高さが1mを超える場合、土石等の 移動による力が50kN/mを超える区域			告示番号		溪流名	星置小沢川1の沢川
	土石流の高さが1mを超える場合、土石等の 移動による力が50kN/m以下の区域			告示年月日		所在地	札幌市手稲区手稲金山
	それ以外の区域						