
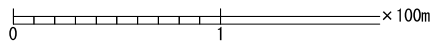


土砂災害警戒区域等の指定の公示に係る図書（その2）

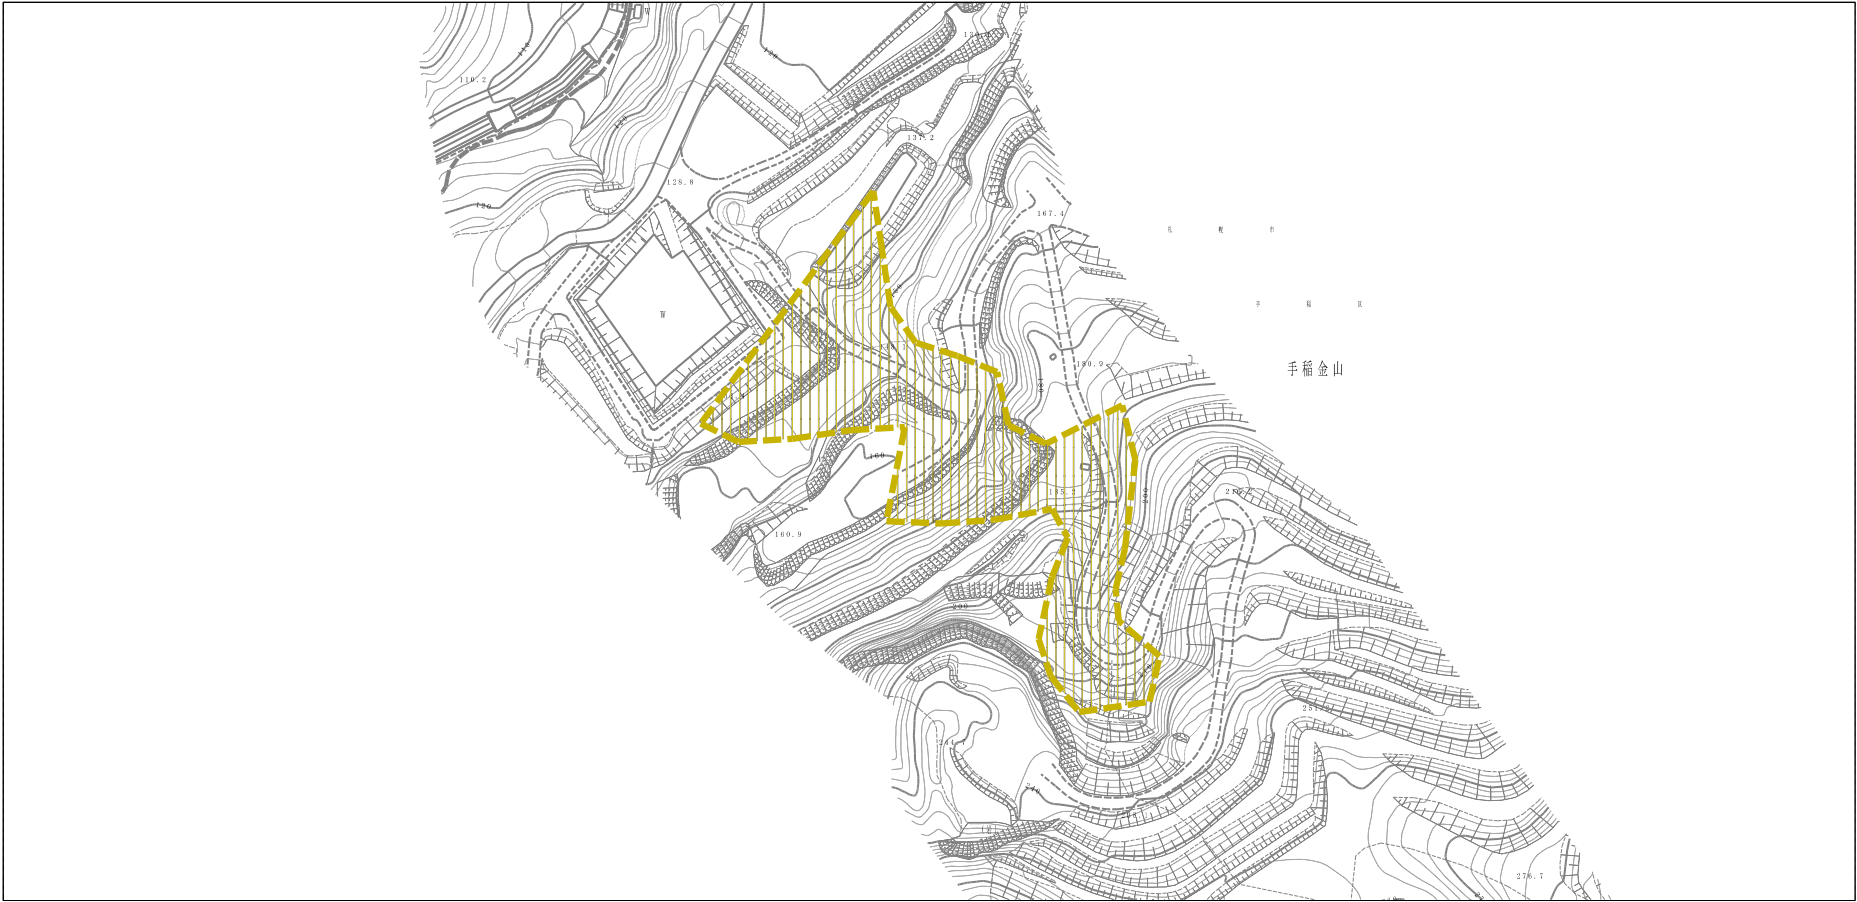

当平面図は、下記DMフォーマットを用いている。
【札幌市提供 現況図DMデータ平成28年度版】

様式ー2（土） 土砂災害警戒区域・土砂災害特別警戒区域 区域図	土砂災害防止法施行令第二条の基準に該当する区域		N 縮尺 1：2,500	自然現象 の種類	土石流	溪流番号	I-01-0970
	土砂災害防止 法施行令第3 条の基準に基 づく区域			告示番号		溪流名	星置小沢川
	土砂災害の高さが1mを超える場合、土石等の 移動による力が50kN/m ² を超える区域			告示年月日		所在地	札幌市手稲区手稲金山
	土砂災害の高さが1mを超える場合、土石等の 移動による力が50kN/m ² 以下の区域						
	それ以外の区域						