


# 土砂災害警戒区域等の指定の公示に係る図書（その2）

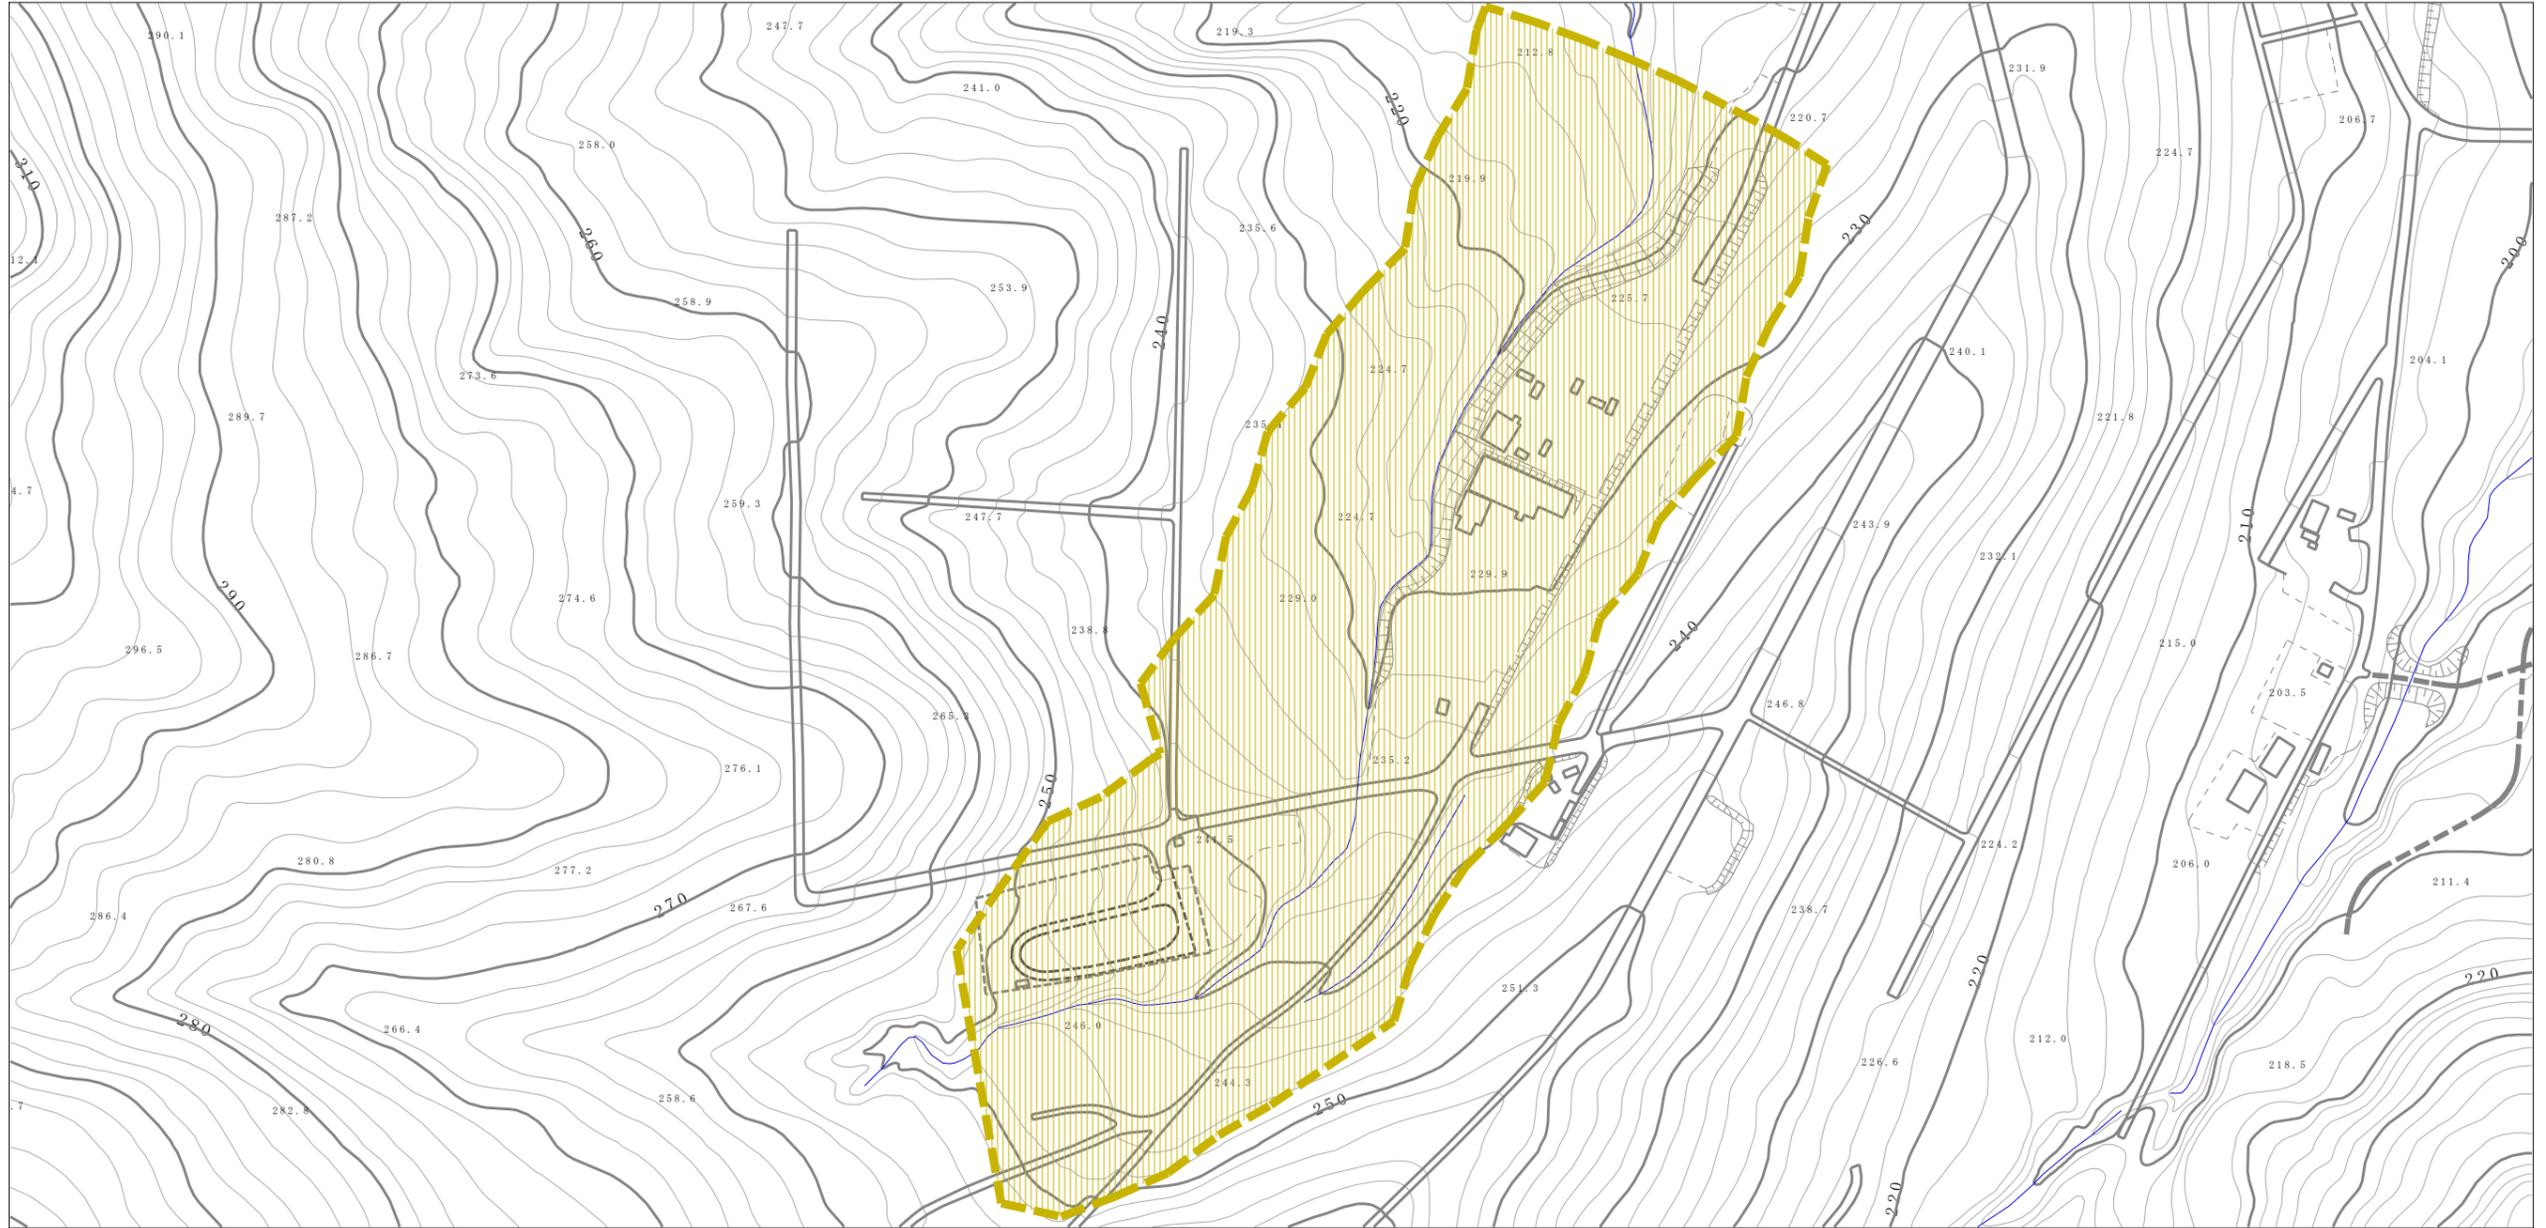

0 1 × 100m

当平面図は、下記DMフォーマットを用いている。  
【札幌市提供 現況図DMデータ平成24年度版】

|  |                         |   |                    |         |     |      |         |
|--|-------------------------|---|--------------------|---------|-----|------|---------|
| 様式-2 (土)<br>土砂災害警戒区域・土砂災害特別警戒区域<br>区域図 | 土砂災害防止法施行令第二条の基準に該当する区域 |  | N<br>縮尺<br>1:2,500 | 自然現象の種類 | 土石流 | 溪流番号 | I-11    |
|  | 土砂災害防止法施行令第三条の基準に該当する区域 |  |                    | 告示番号    |     | 溪流名  | 藤野川     |
|  | それ以外の区域                 |  |                    | 告示年月日   |     | 所在地  | 札幌市南区藤野 |