
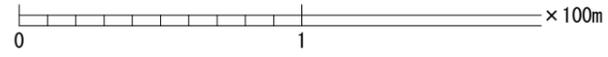


土砂災害警戒区域等の指定の公示に係る図書（その2）

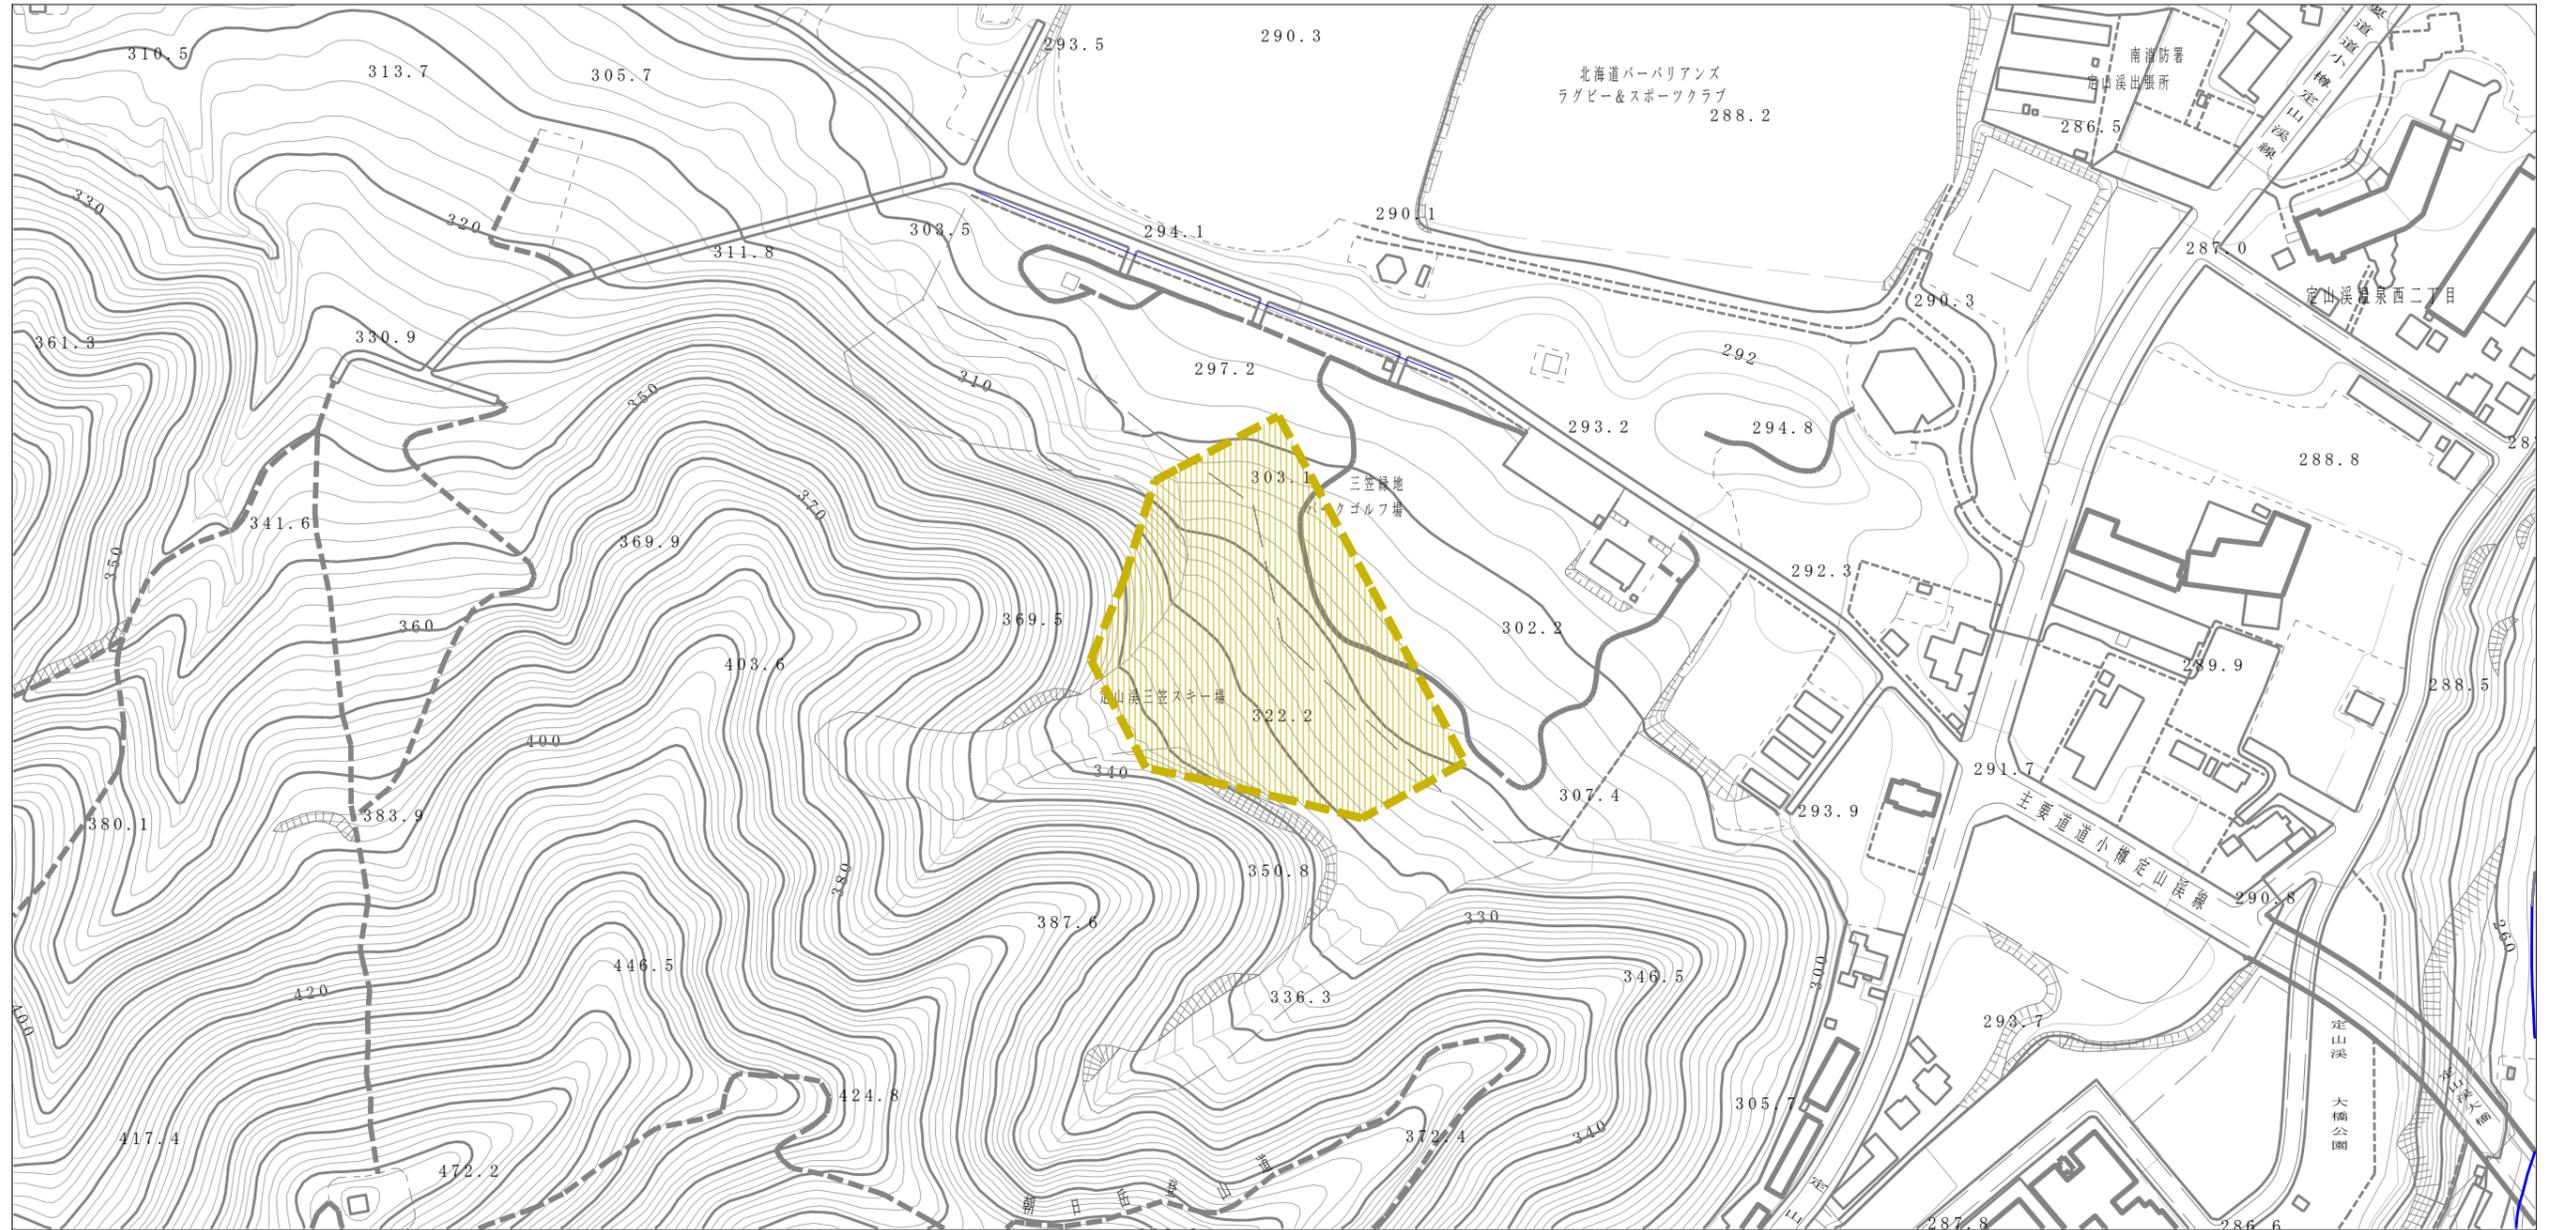

当平面図は、下記DMフォーマットを用いている。
【札幌市提供 現況図DMデータ平成24年度版】

様式-2 (土) 土砂災害警戒区域・土砂災害特別警戒区域 区域図	土砂災害防止法施行令第二条の基準に該当する区域		N 縮尺 1:2,500	自然現象の種類	土石流	溪流番号	I-44
	土砂災害防止法施行令第三条の基準に該当する区域			告示番号		溪流名	三笠上の沢川
	それ以外の区域			告示年月日		所在地	札幌市南区定山溪