


土砂災害警戒区域等の指定の公示に係る図書（その2）

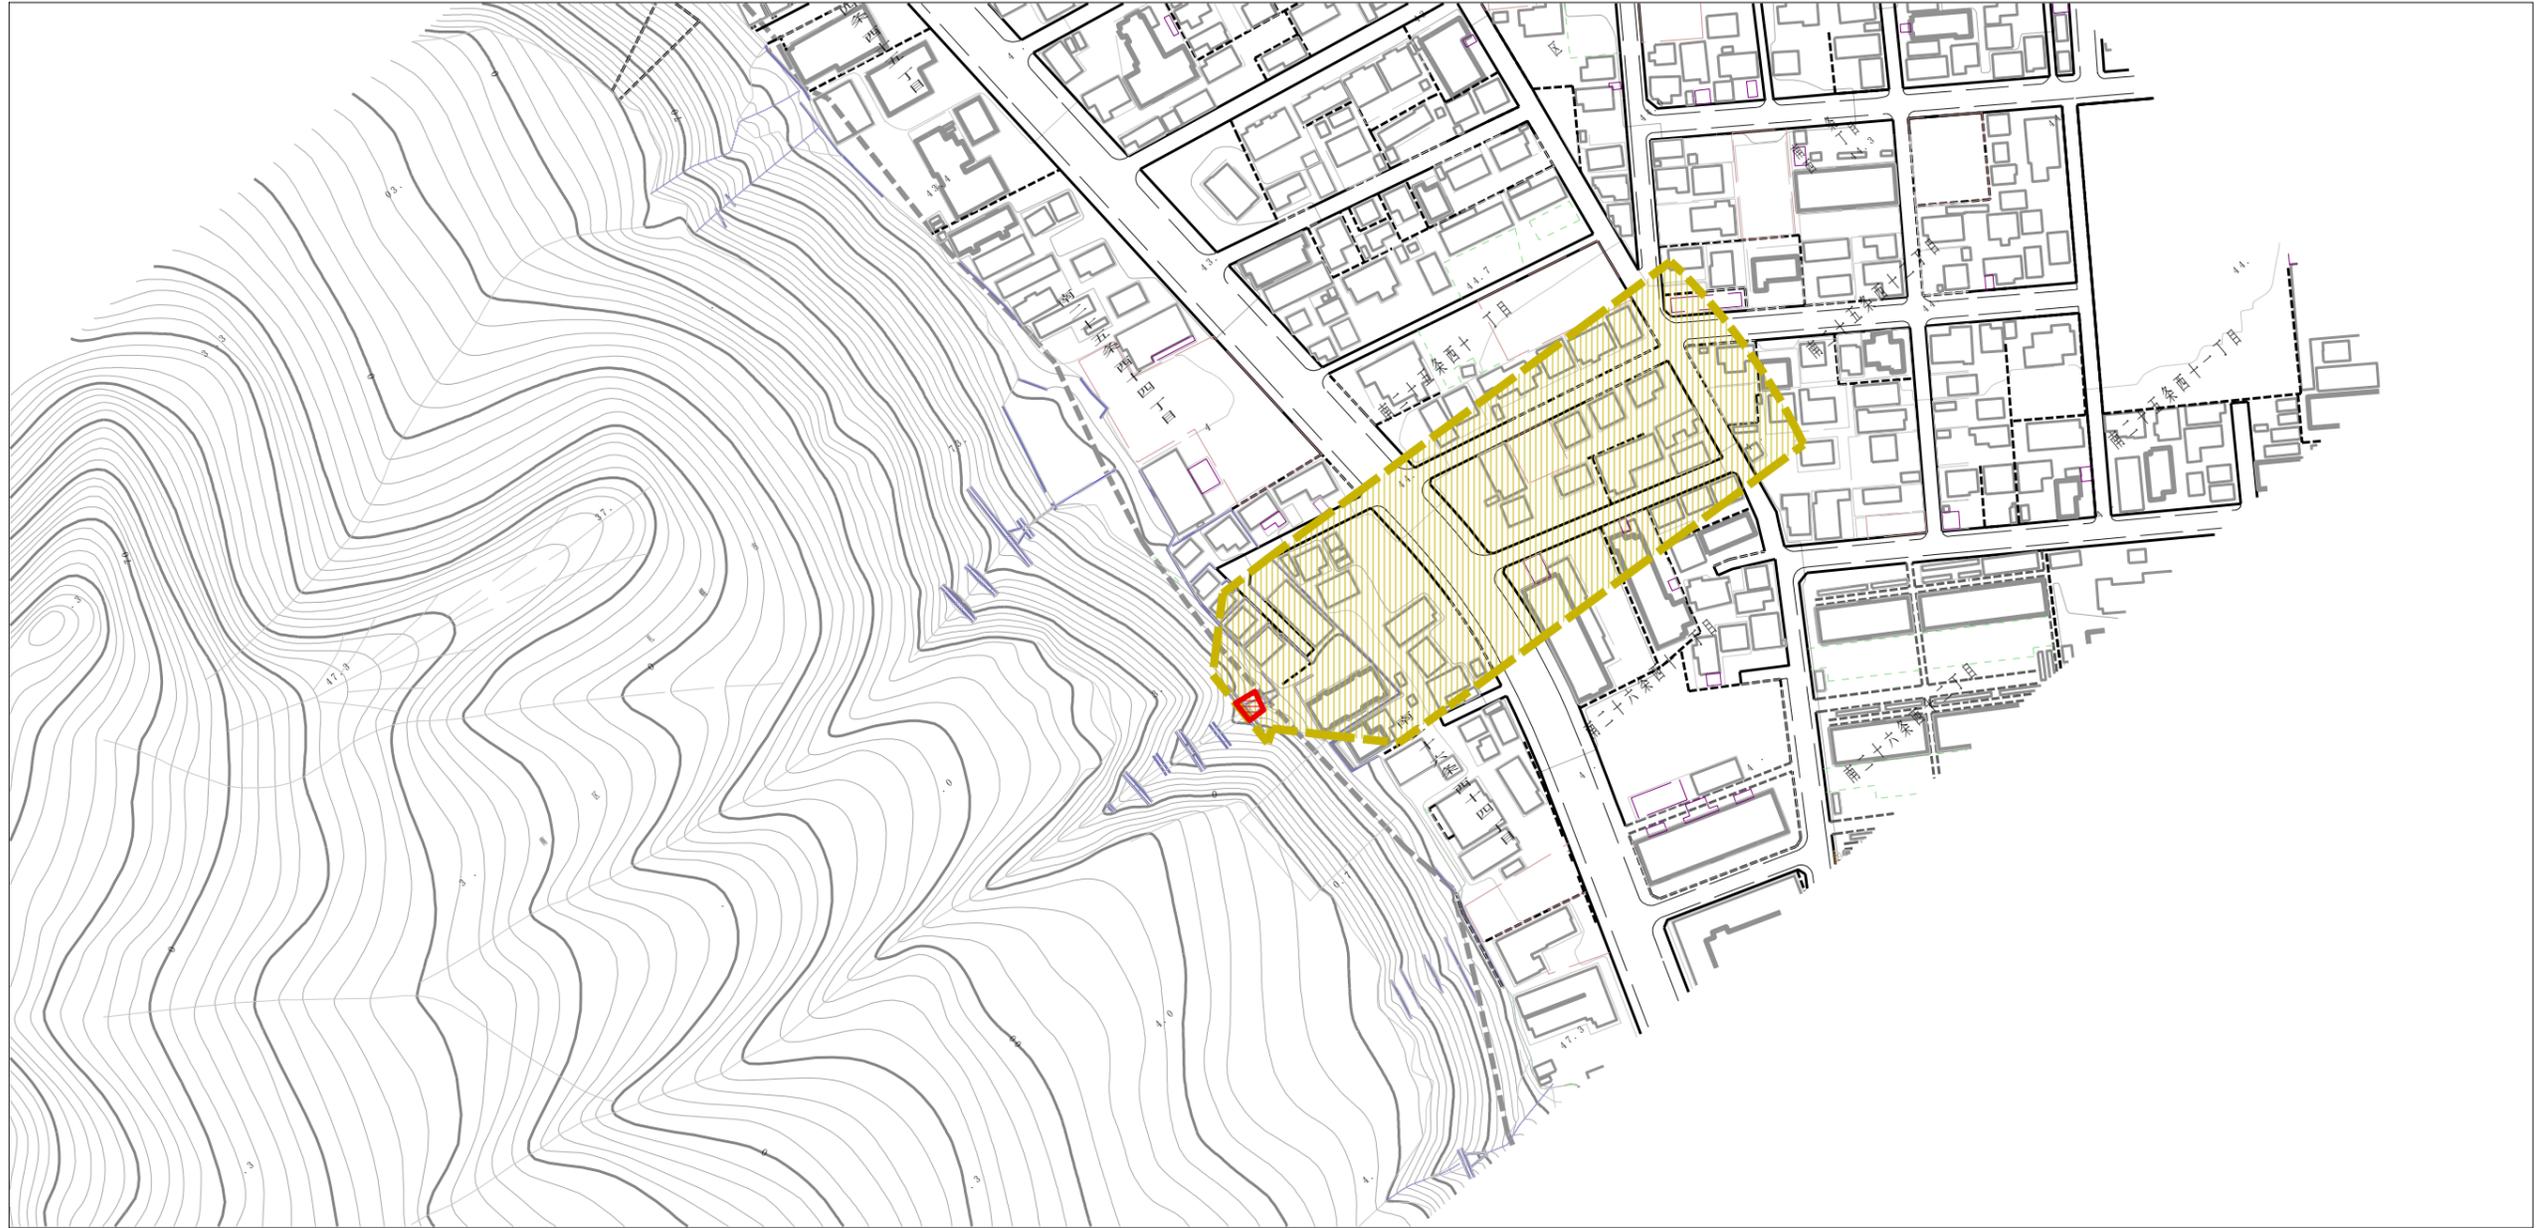

0 1 × 100m

当平面図は、下記DMフォーマットを用いている。
【札幌市提供 現況図DMデータ平成21年度版】

様式-2 (土) 土砂災害警戒区域・土砂災害特別警戒区域 区域図	土砂災害防止法施行令第2条の基準に該当する区域		N 縮尺 1:2,500	自然現象 の種類	土石流	溪流番号	I-H24-0001
	土砂災害防止法施行令第3条の基準に該当する区域			告示番号	溪流名	山鼻川10の沢川	所在地
	その他の区域			告示年月日			