


土砂災害警戒区域等の指定の公示に係る図書（その2）

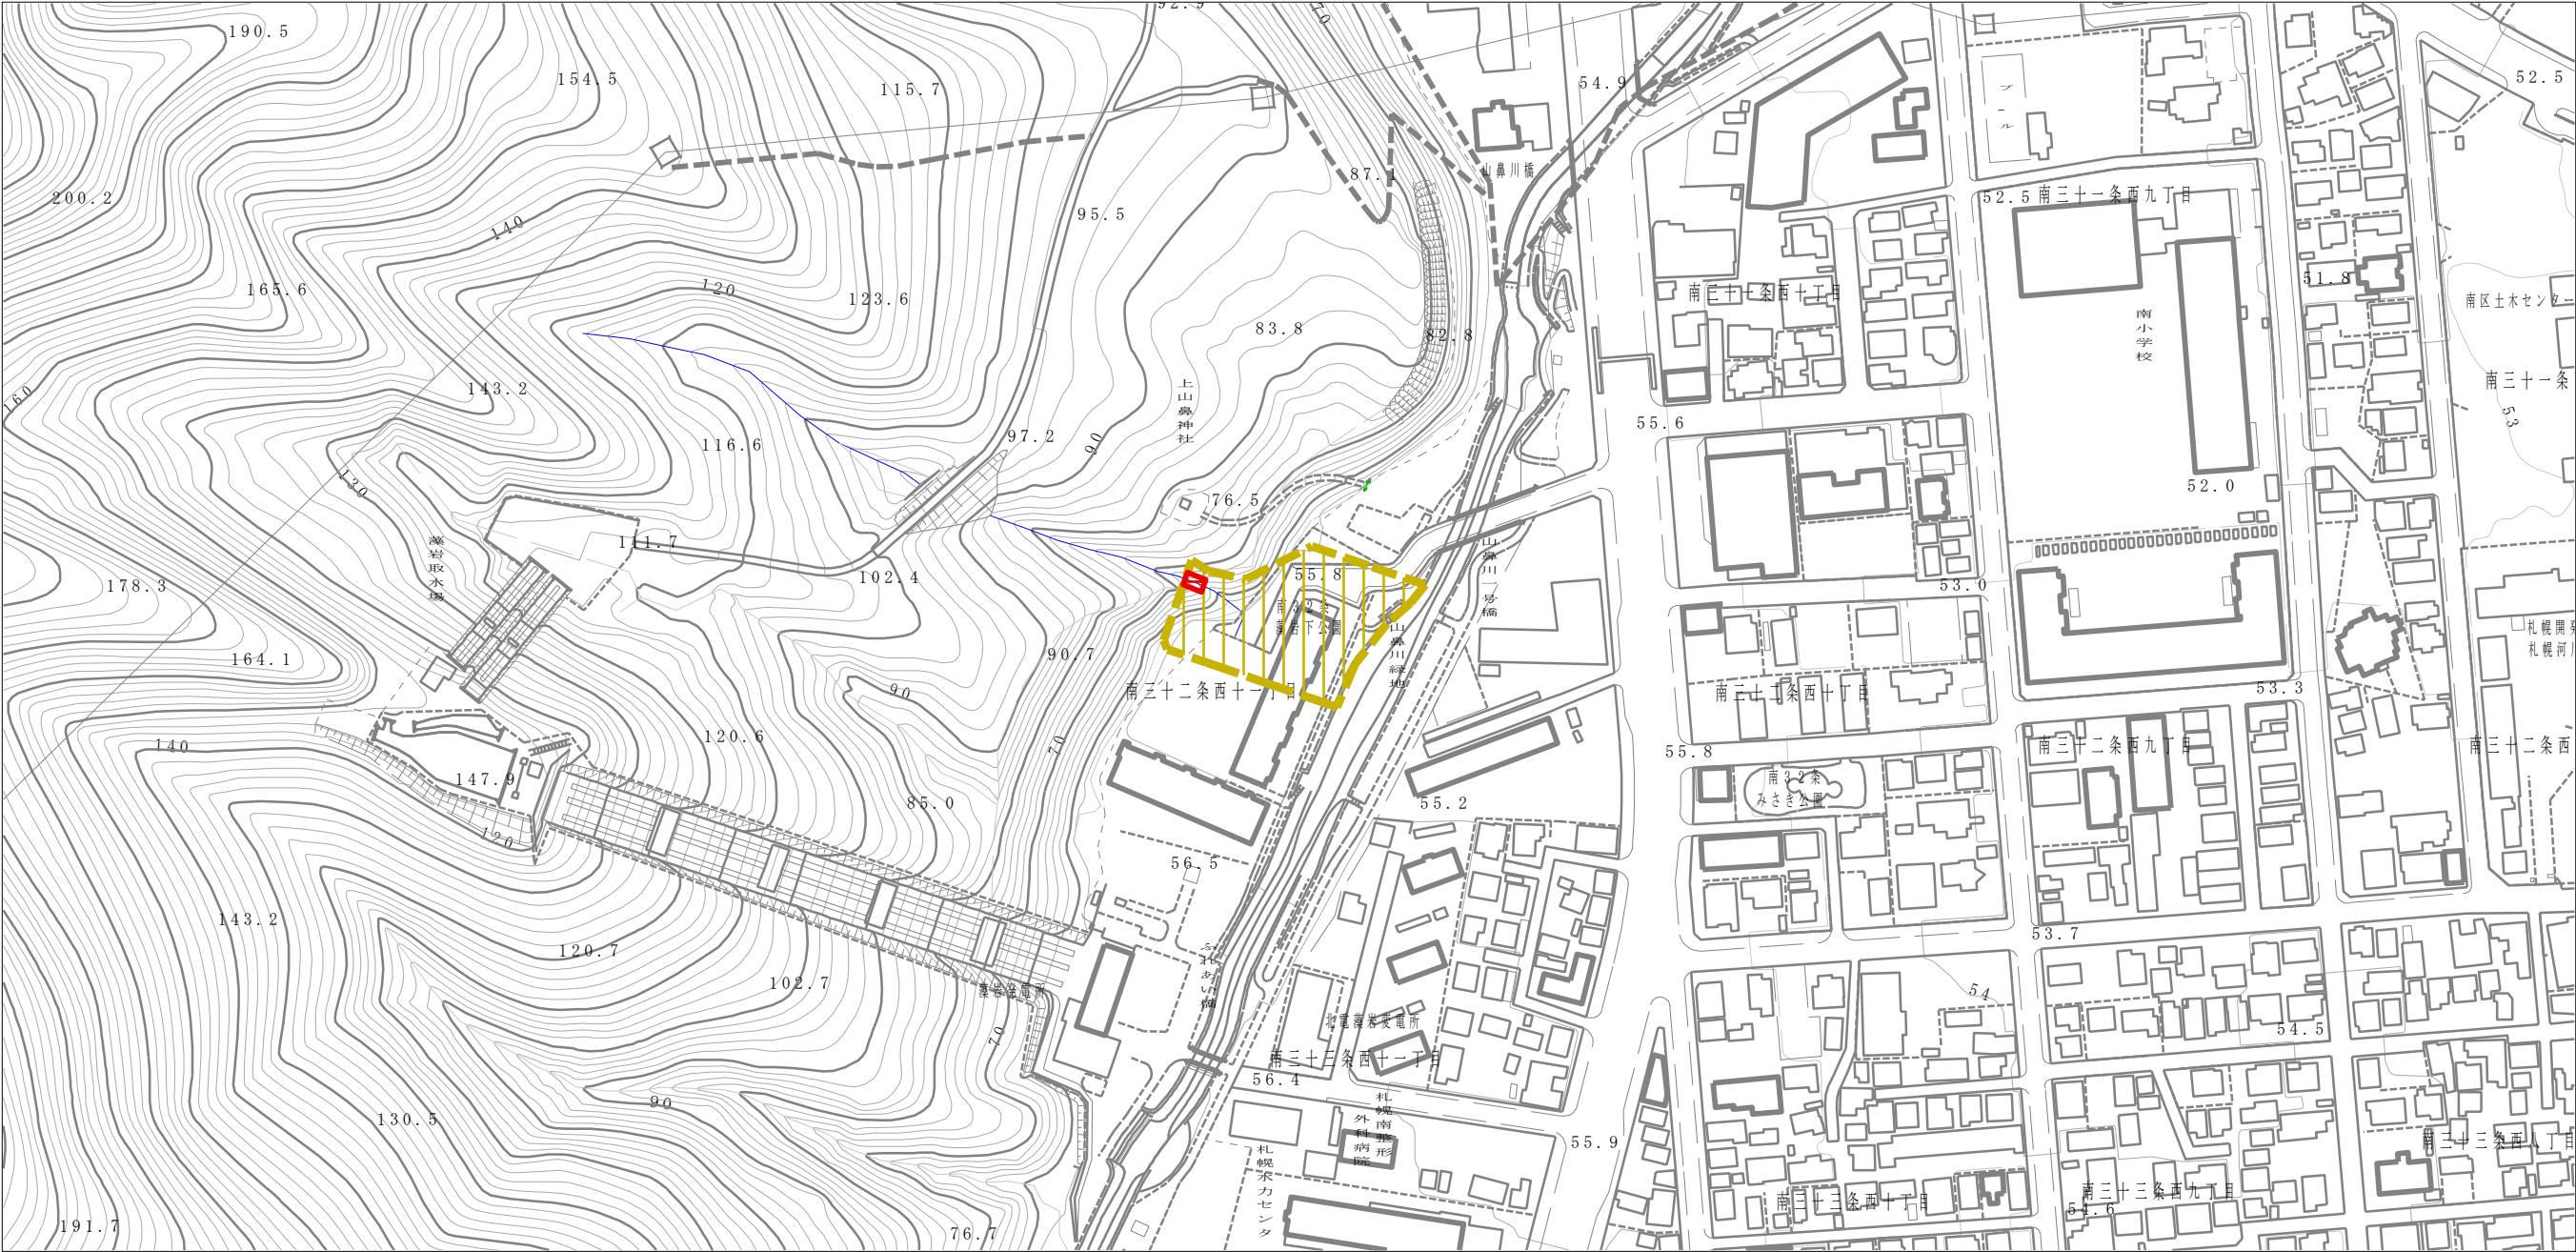

0 1 ×100m

当平面図は、下記DMフォーマットを用いている。
【札幌市提供：現況図DMデータ平成26年度修正版】

様式－２（土）	土砂災害防止法施行令第二条の基準に該当する区域			自然現象の種類	土石流	溪流番号	I-H28-001
土砂災害警戒区域・土砂災害特別警戒区域区域図	土石流の高さが1mを超える場合、土石等の移動による力が50kN/mを超える区域			縮尺 1:2,500	告示番号		溪流名
	土石流の高さが1mを超える場合、土石等の移動による力が50kN/m以下の区域		告示年月日			所在地	札幌市南区南32条西11丁目、藻岩山
	それ以外の区域						