


土砂災害警戒区域等の指定の公示に係る図書(その2)

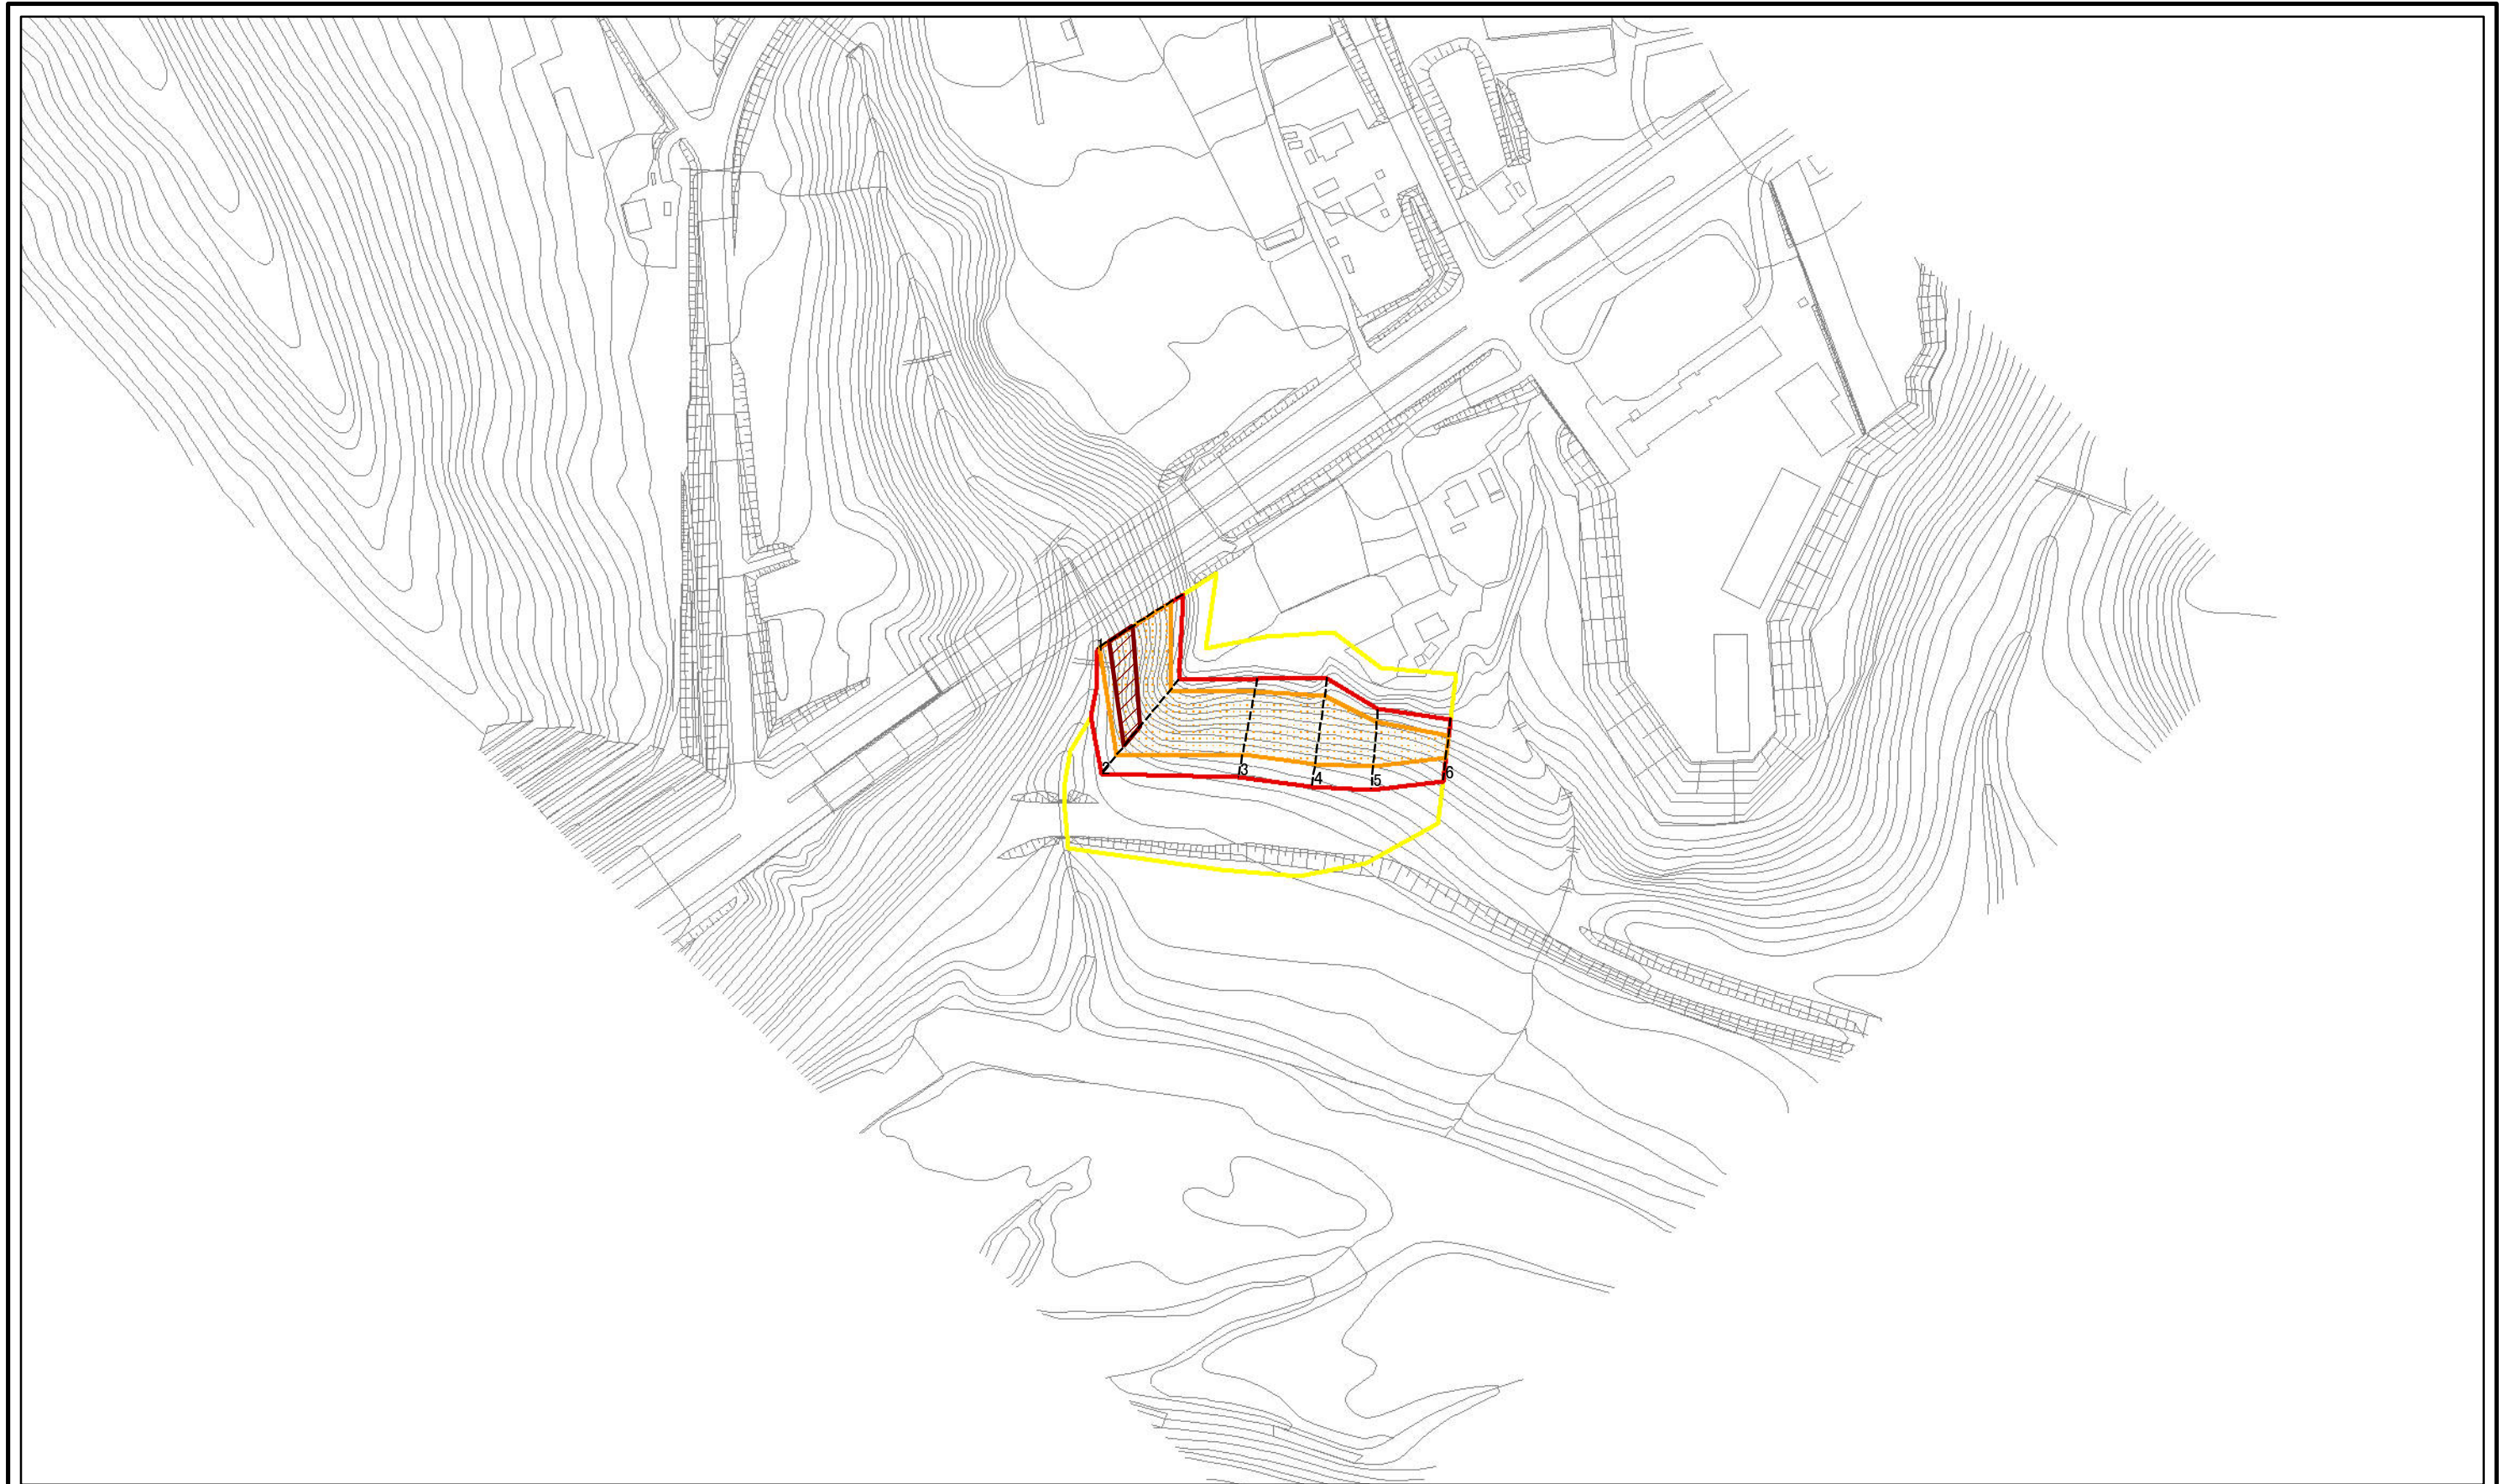

0 25 50 100  
m

図中の数字は横断測線番号を示す

当平面図は、下記DMフォーマットを用いている。  
【札幌市提供 現況図DMデータ平成24年度版】

様式-2(急)  
土砂災害警戒区域・土砂災害特別警戒区域  
区域図(その1)

|                                                 |  |
|-------------------------------------------------|--|
| 土砂災害防止法施行令第二条の基準に該当する区域                         |  |
| 土砂災害防止法<br>施行令第三条の<br>基準に該当する<br>区域             |  |
| 土砂等の(移動)高さが1m以下の場合、<br>土砂等の移動による力が100kN/mを超える区域 |  |
| 土砂等の堆積の高さが3mを超える区域                              |  |
| それ以外の区域                                         |  |



縮尺

1:2,500

自然現象  
の種類

急傾斜地の崩壊

告示番号

告示年月日

箇所番号

箇所名

所在地

II-0-100-100

札幌豊滝1

札幌市南区豊滝