
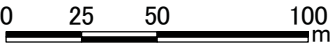


土砂災害警戒区域等の指定の公示に係る図書(その2)

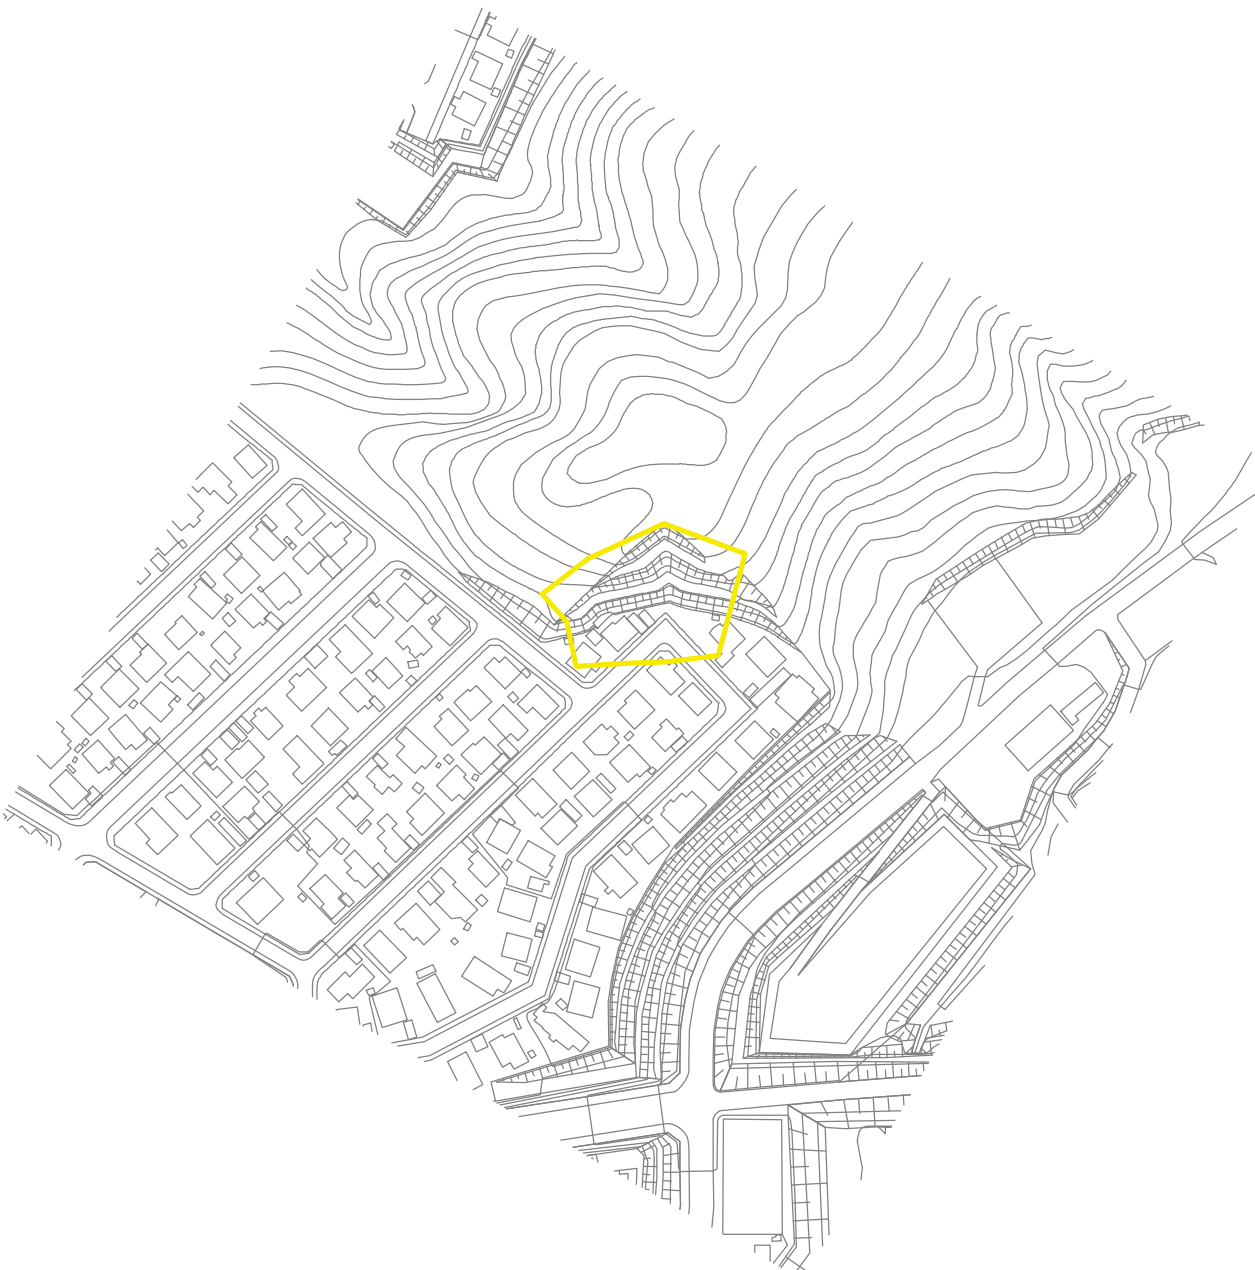

図中の数字は横断測線番号を示す

当平面図は、下記DMフォーマットを用いている
[札幌市提供 現況図DMデータ平成21年度版]

様式ー2(急)
土砂災害警戒区域・土砂災害特別警戒区域
区域図(その1)

土砂災害防止法施行令第二条の基準に該当する区域			自然現象の種類	急傾斜地の崩壊	箇所番号	Ⅱ-0-564-2345
土砂災害防止法施行令第三条の基準に該当する区域			告示番号		箇所名	札幌真駒内1
土砂等の(移動)高さが1m以下の場合、土砂等の移動による力が100kN/mを超える区域			告示年月日		所在地	札幌市南区真駒内
土砂等の堆積の高さが3mを超える区域						
それ以外の区域		縮尺 1:2,500				