
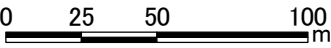


土砂災害警戒区域等の指定の公示に係る図書(その2)

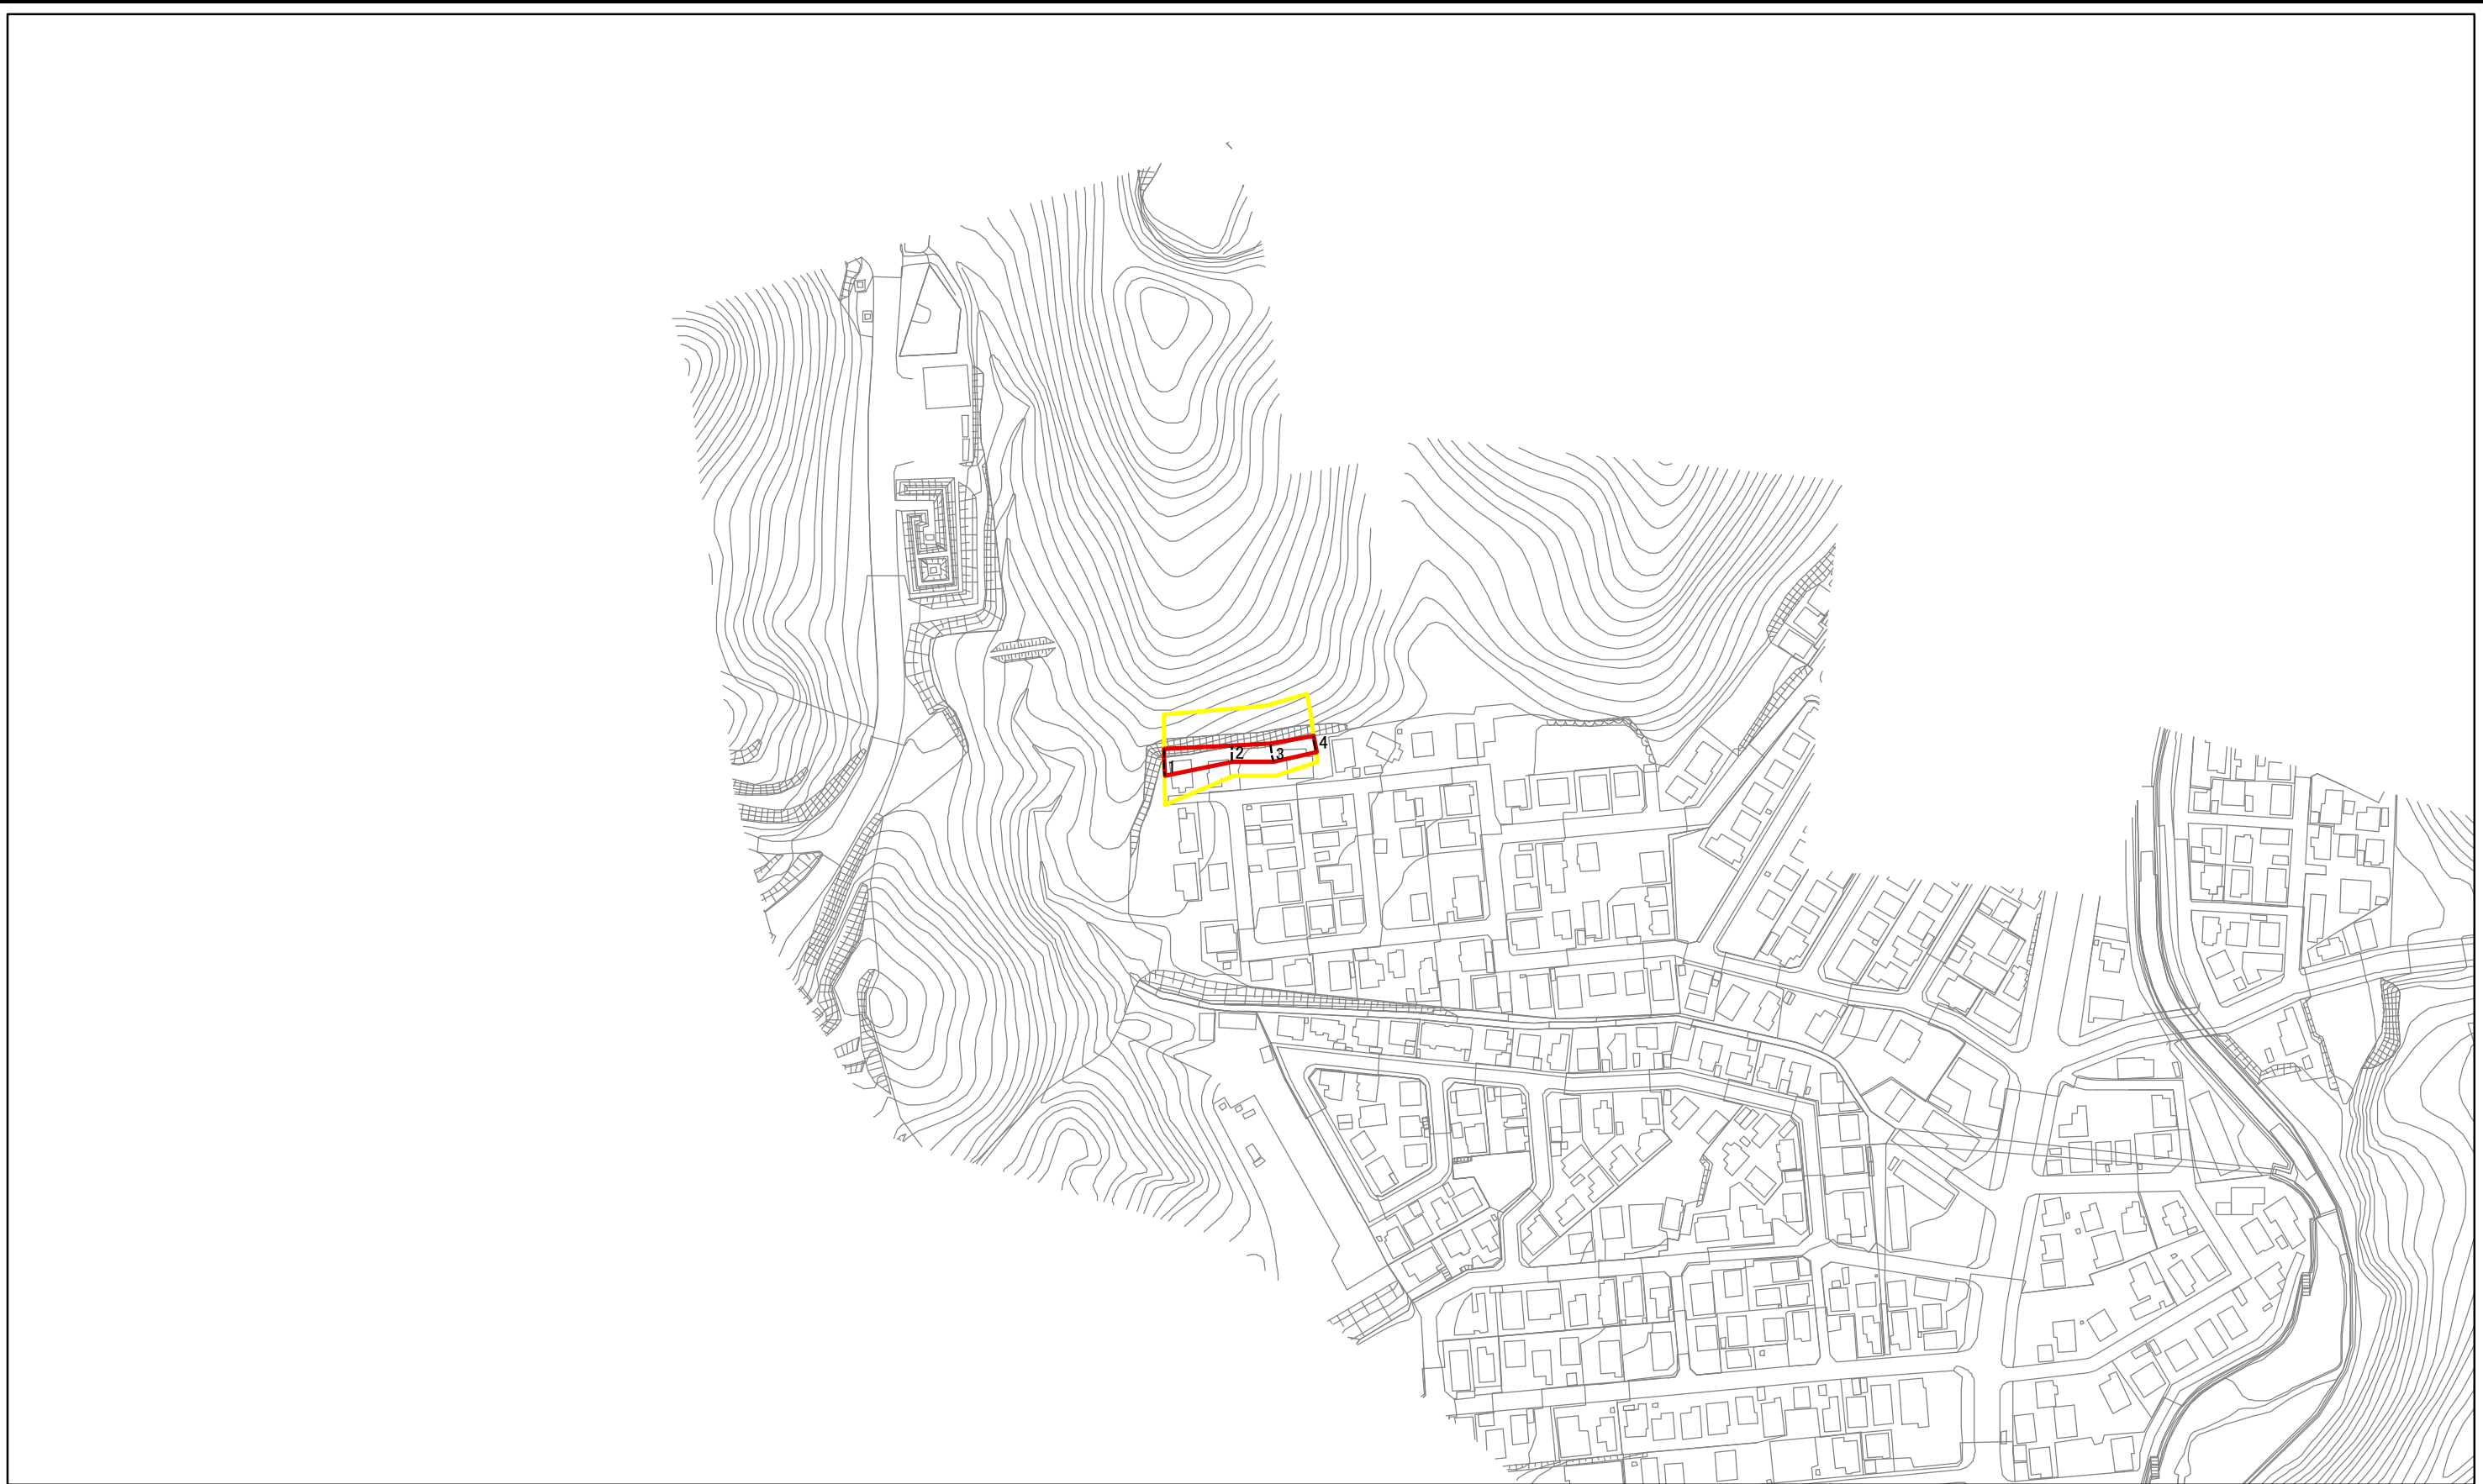

図中の数字は横断測線番号を示す

当平面図は、下記DMフォーマットを用いている。  
【札幌市提供 現況図DMデータ平成24年度版】

|                                            |                                             |  |                   |         |         |      |                   |
|--------------------------------------------|---------------------------------------------|--|-------------------|---------|---------|------|-------------------|
| 様式-2(急)<br>土砂災害警戒区域・土砂災害特別警戒区域<br>区域図(その1) | 土砂災害防止法施行令第二条の基準に該当する区域                     |  | <br>縮尺<br>1:2,500 | 自然現象の種類 | 急傾斜地の崩壊 | 箇所番号 | Ⅱ-0-75-75         |
|                                            | 土砂災害防止法施行令第三条の基準に該当する区域                     |  |                   | 告示番号    |         | 箇所名  | 札幌硬石山1            |
|                                            | 土砂等の(移動)高さが1m以下の場合、土砂等の移動による力が100kN/mを超える区域 |  |                   | 告示年月日   |         | 所在地  | 札幌市南区川沿12条5丁目、硬石山 |
|                                            | 土砂等の堆積の高さが3mを超える区域                          |  |                   |         |         |      |                   |