


土砂災害警戒区域等の指定の公示に係る図書（その2）

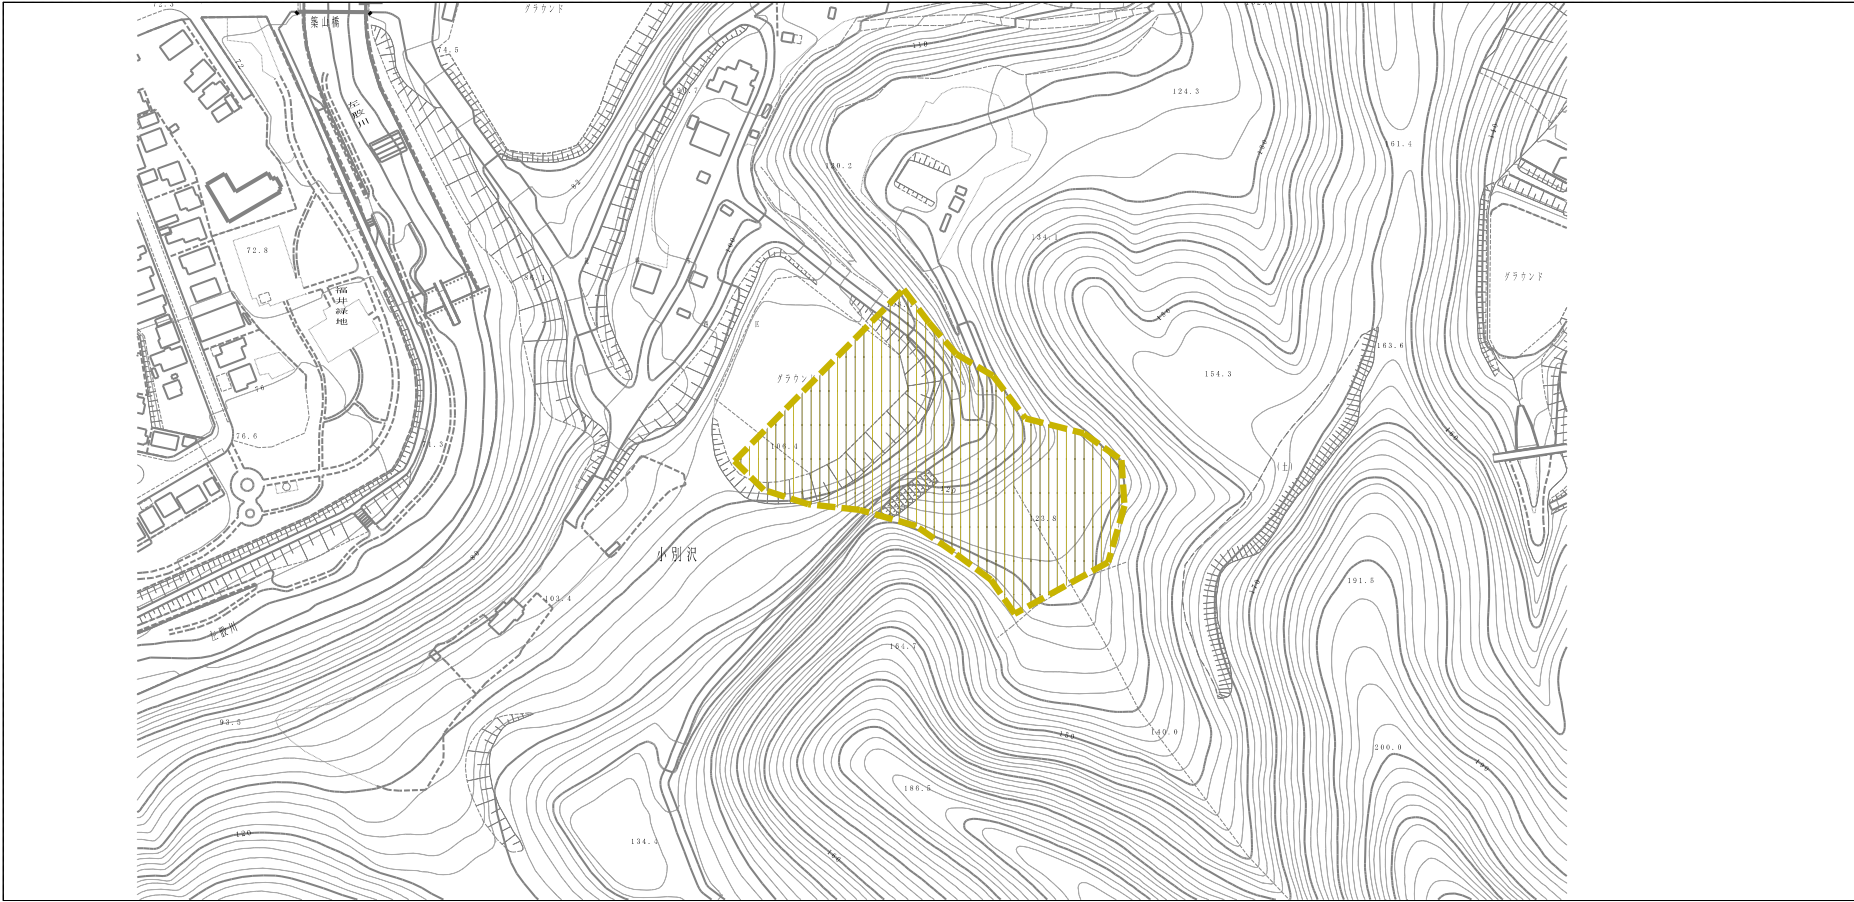

0 1 × 100m

当平面図は、下記DMフォーマットを用いている。

【札幌市提供 現況図DMデータ平成29年度版】

様式ー2（土） 土砂災害警戒区域・土砂災害特別警戒区域 区域図	土砂災害防止法施行令第2条の基準に該当する区域		縮尺 1:2,500	N ↑	自然現象 の種類	土石流	溪流番号	II-01-0570
	土石流の高さが1mを超える場合、土石等の 移動による力が50kN/m ² を超える区域				告示番号		溪流名	グラウンドの沢川
	土石流の高さが1mを超える場合、土石等の 移動による力が50kN/m ² 以下の区域				告示年月日		所在地	札幌市西区小別沢
	それ以外の区域							