


土砂災害警戒区域等の指定の公示に係る図書（その２）

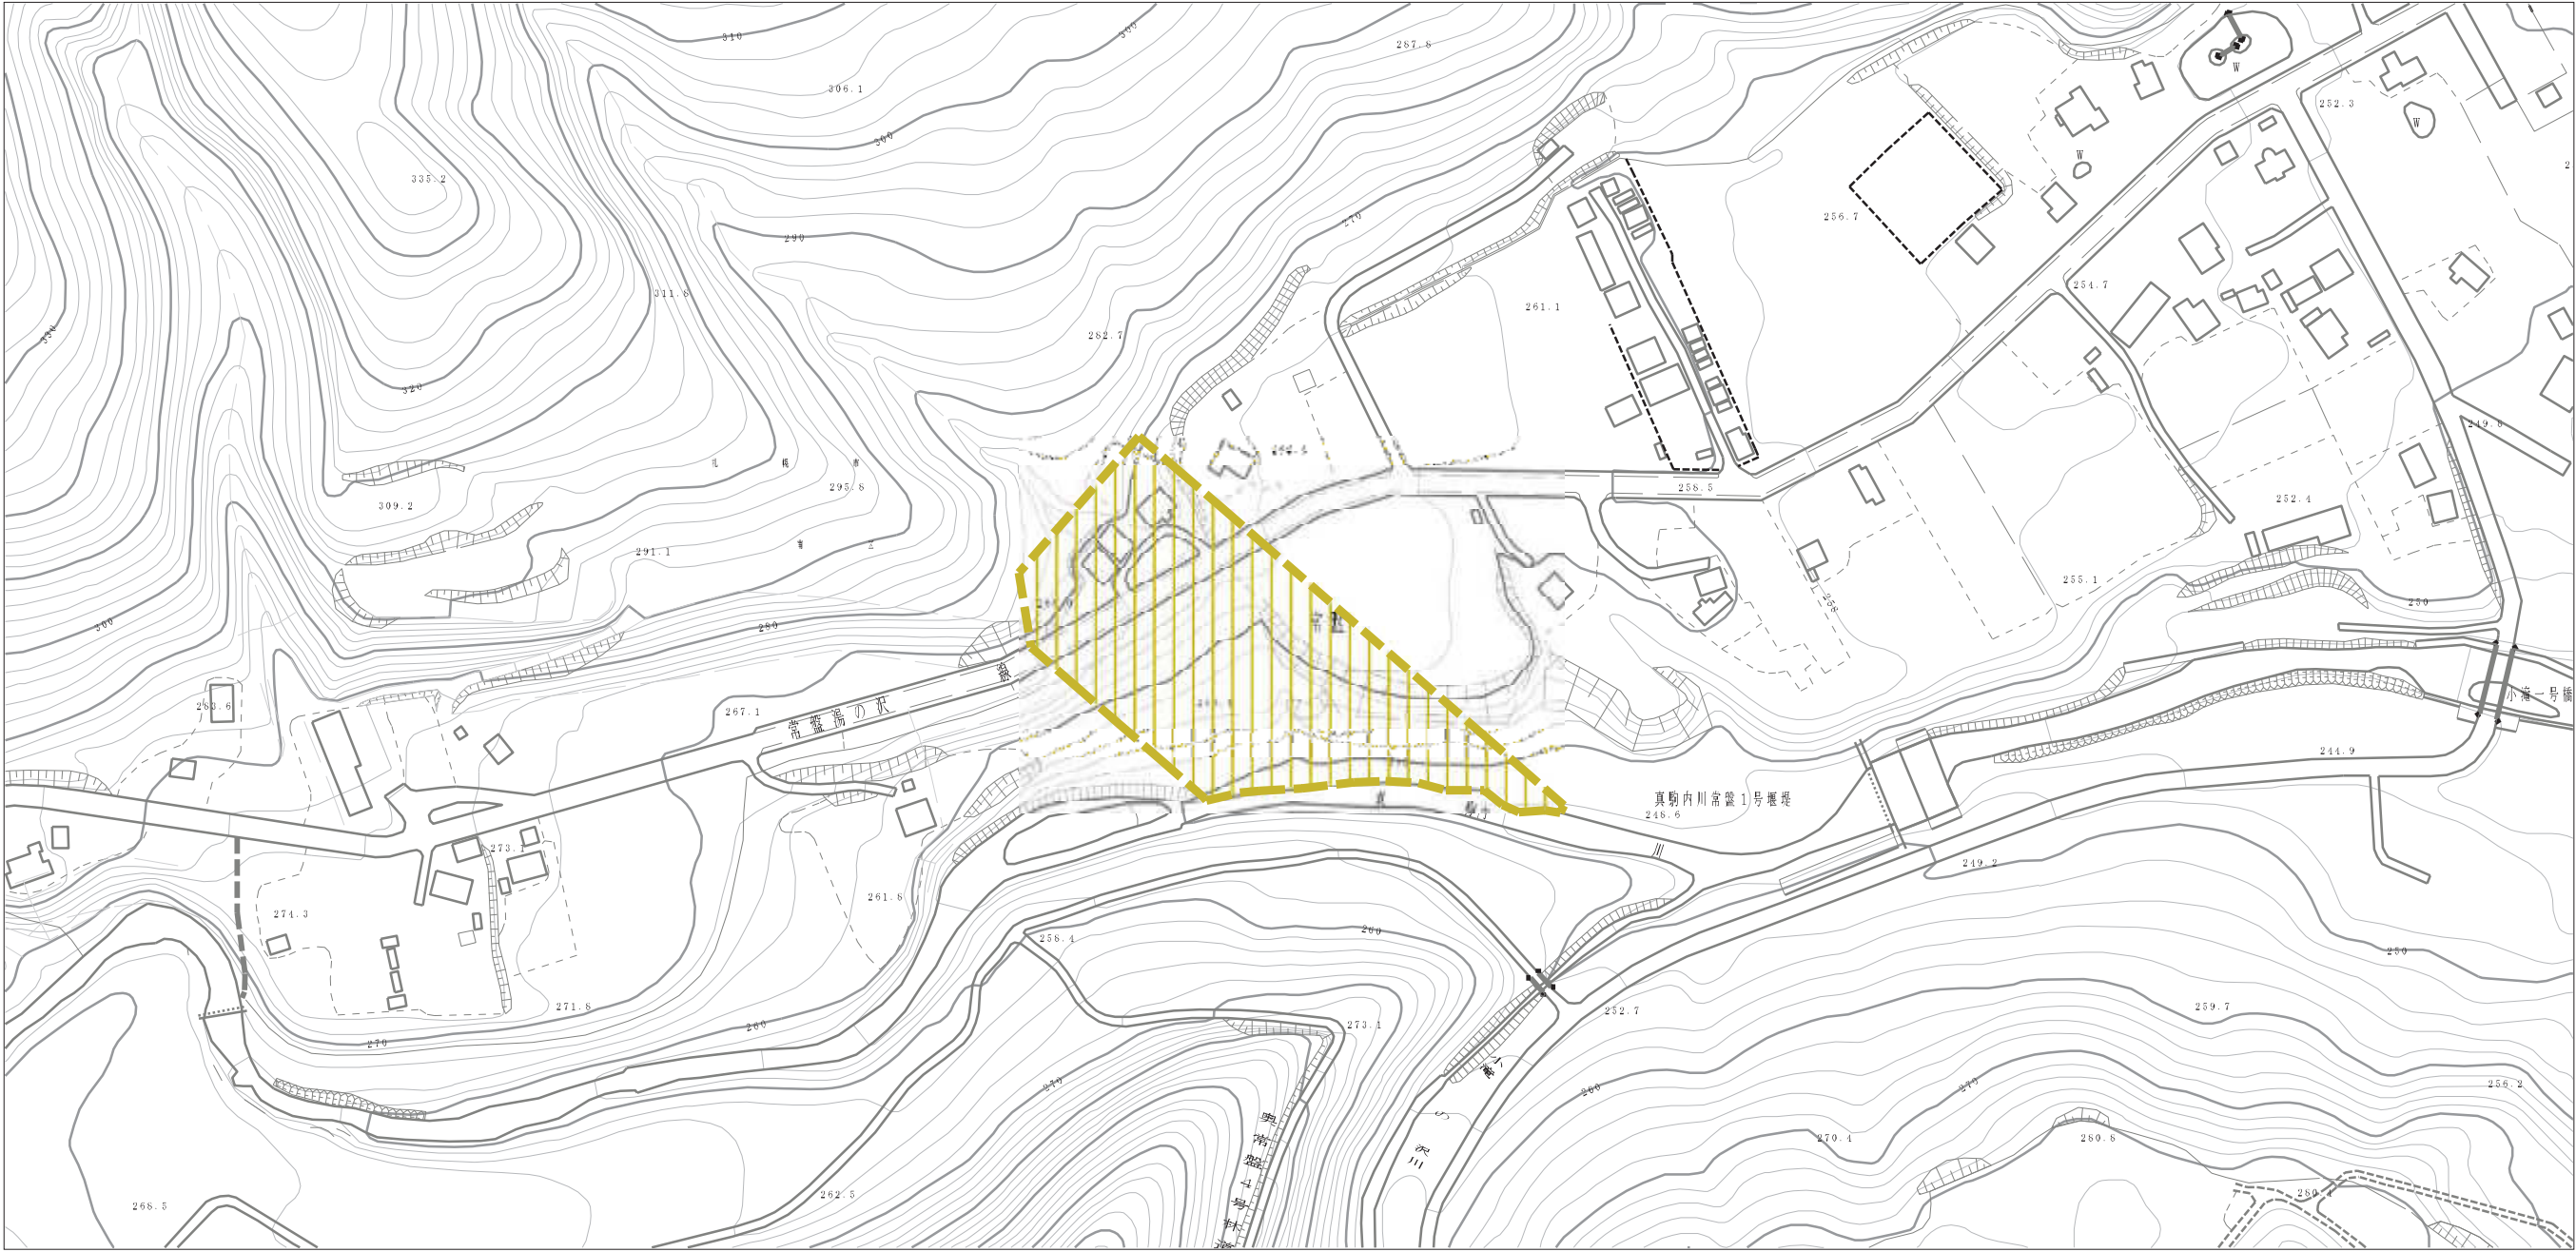

0 1 × 100m

当平面図は、下記DMフォーマットを用いている。
【札幌市提供：現況図DMデータ平成21年度版】

様式－２（土） 土砂災害警戒区域・土砂災害特別警戒区域 区域図	土砂災害防止法施行令第二条の基準に該当する区域 （土砂災害警戒区域）		 縮尺 1:2,500	自然現象 の種類	土石流	溪流番号	Ⅱ-05
	土砂災害防止法施行令第三条の基準に該当する区域 （土砂災害特別警戒区域）			告示番号		溪流名	真駒内左 2 号沢川
	その他の区域			告示年月日		所在地	札幌市南区常盤