


土砂災害警戒区域等の指定の公示に係る図書（その2）

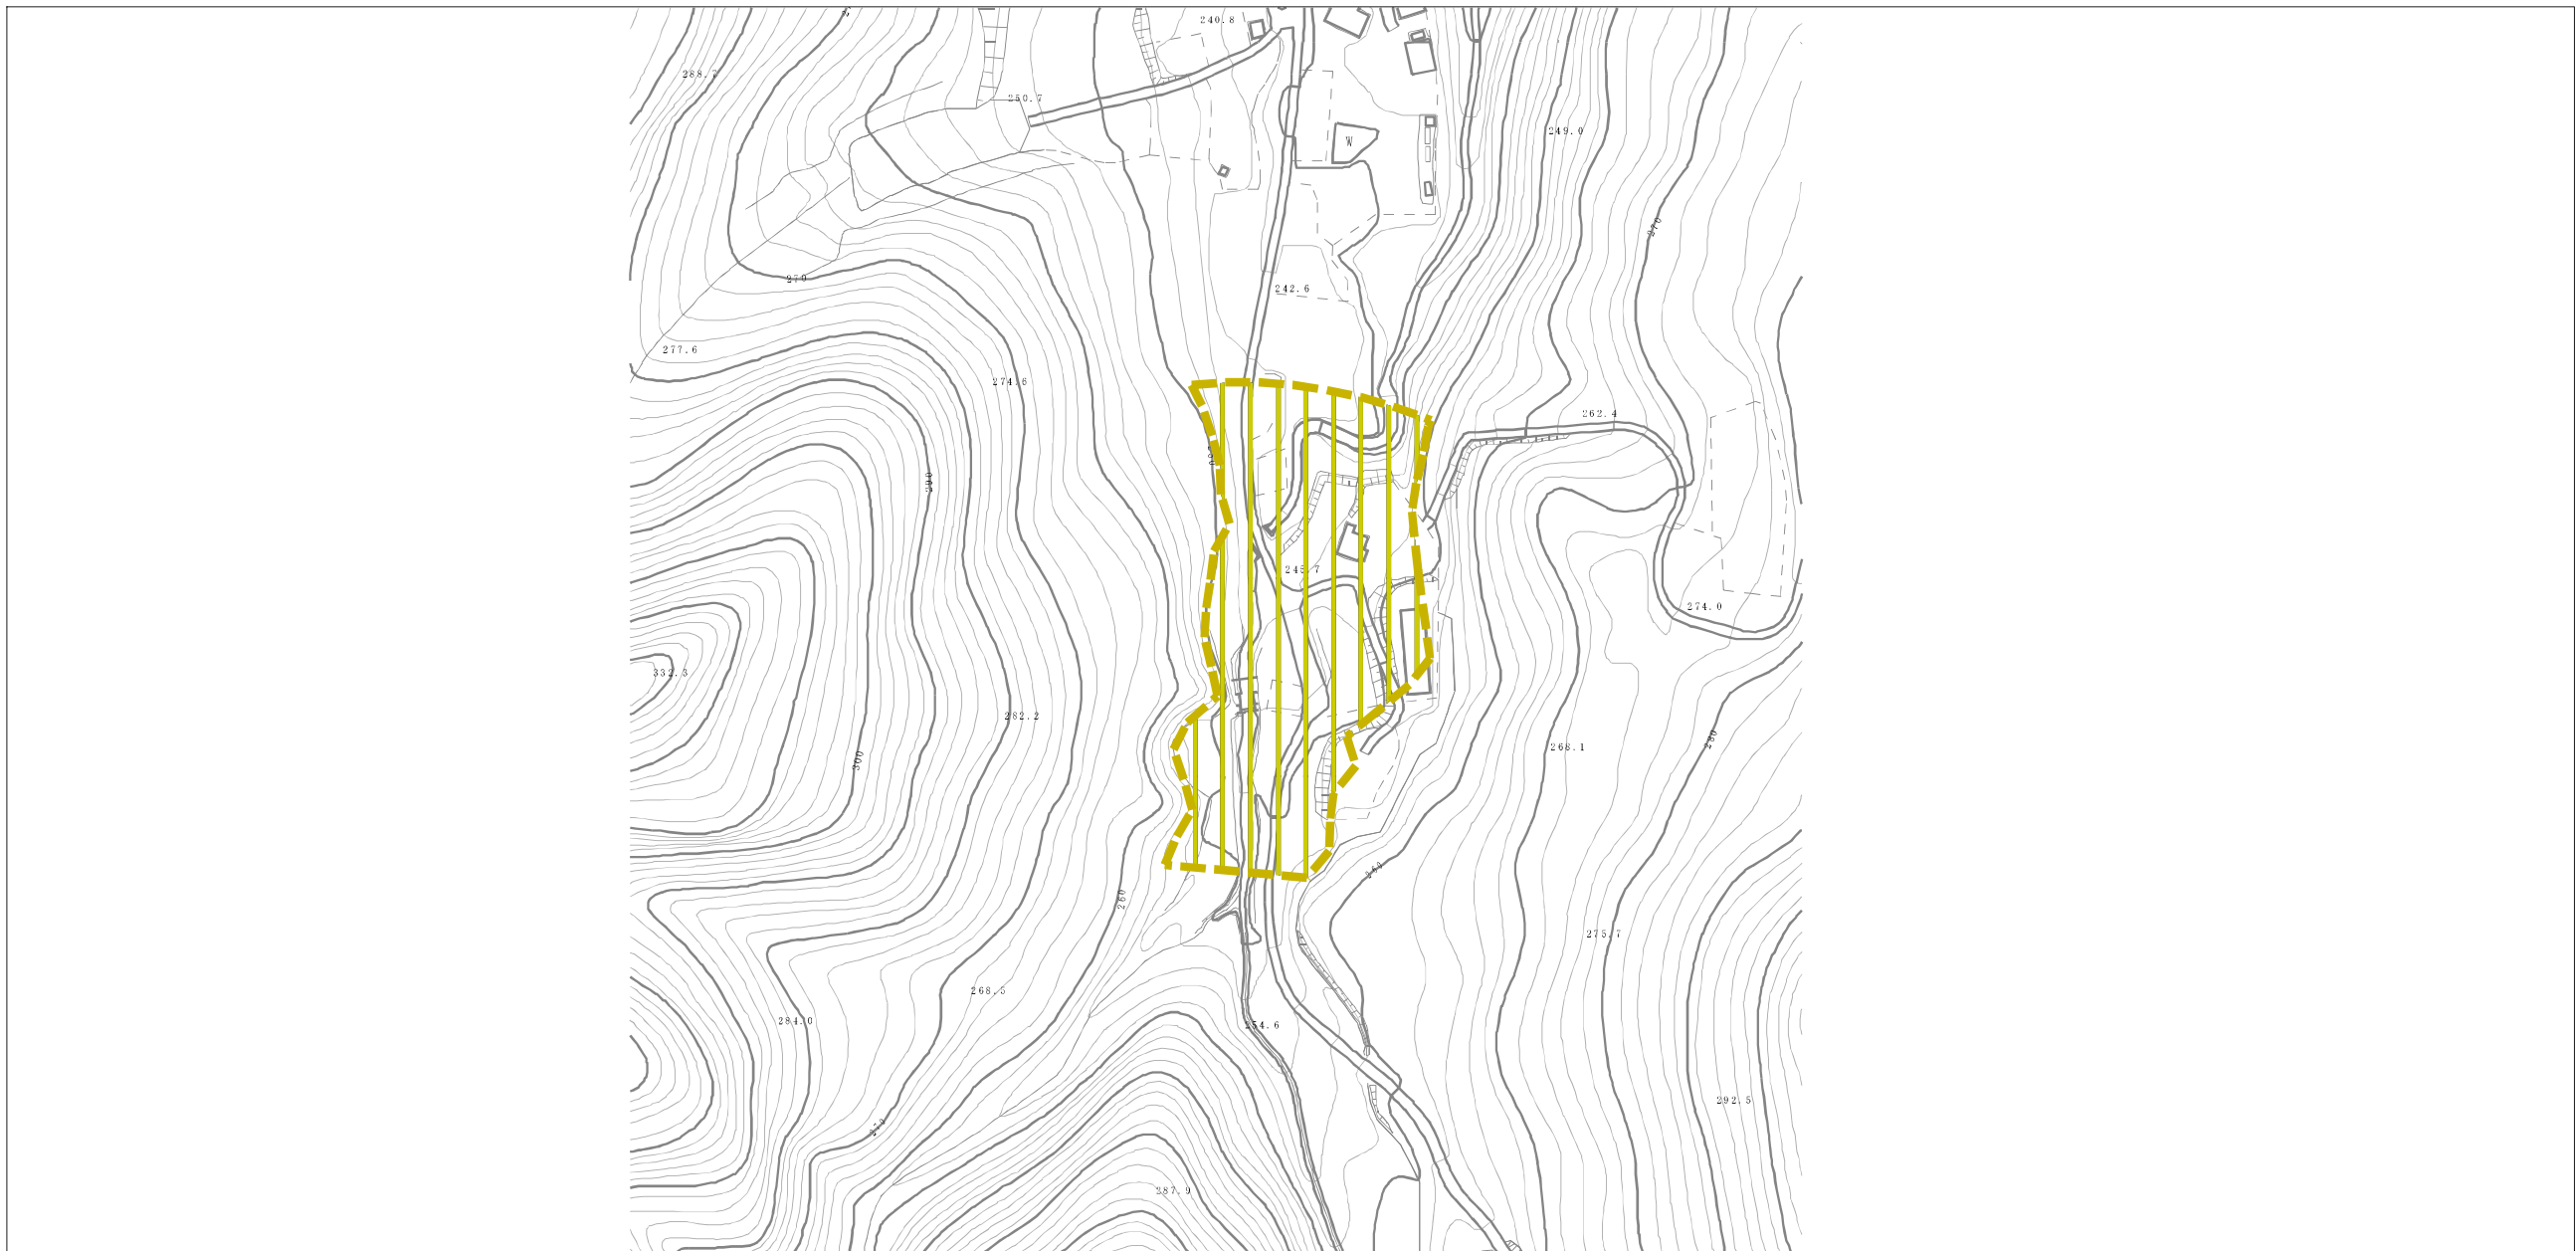

0 1 ×100m

当平面図は、下記DMフォーマットを用いている。  
【札幌市提供 現況図DMデータ平成24年度版】

|                                       |                                     |                                                           |   |             |     |      |         |
|---------------------------------------|-------------------------------------|-----------------------------------------------------------|---|-------------|-----|------|---------|
| 様式ー2（土）<br>土砂災害警戒区域・土砂災害特別警戒区域<br>区域図 | 土砂災害防止法施行令第二条の基準に該当する区域             |                                                           | <br>縮尺<br>1:2,500 | 自然現象<br>の種類 | 土石流 | 溪流番号 | Ⅱ-15    |
|                                       | 土砂災害防止<br>法施行令第三<br>条の基準に該<br>当する区域 | 土石流の高さが1mを超える場合、土石等の<br>移動による力が50kN/m <sup>2</sup> を超える区域 |   | 告示番号        |     | 溪流名  | 板割沢川    |
|                                       |                                     | 土石流の高さが1mを超える場合、土石等の<br>移動による力が50kN/m <sup>2</sup> 以下の区域  |   | 告示年月日       |     | 所在地  | 札幌市南区簾舞 |
|                                       |                                     | それ以外の区域                                                   |   |             |     |      |         |