


土砂災害警戒区域等の指定の公示に係る図書（その2）

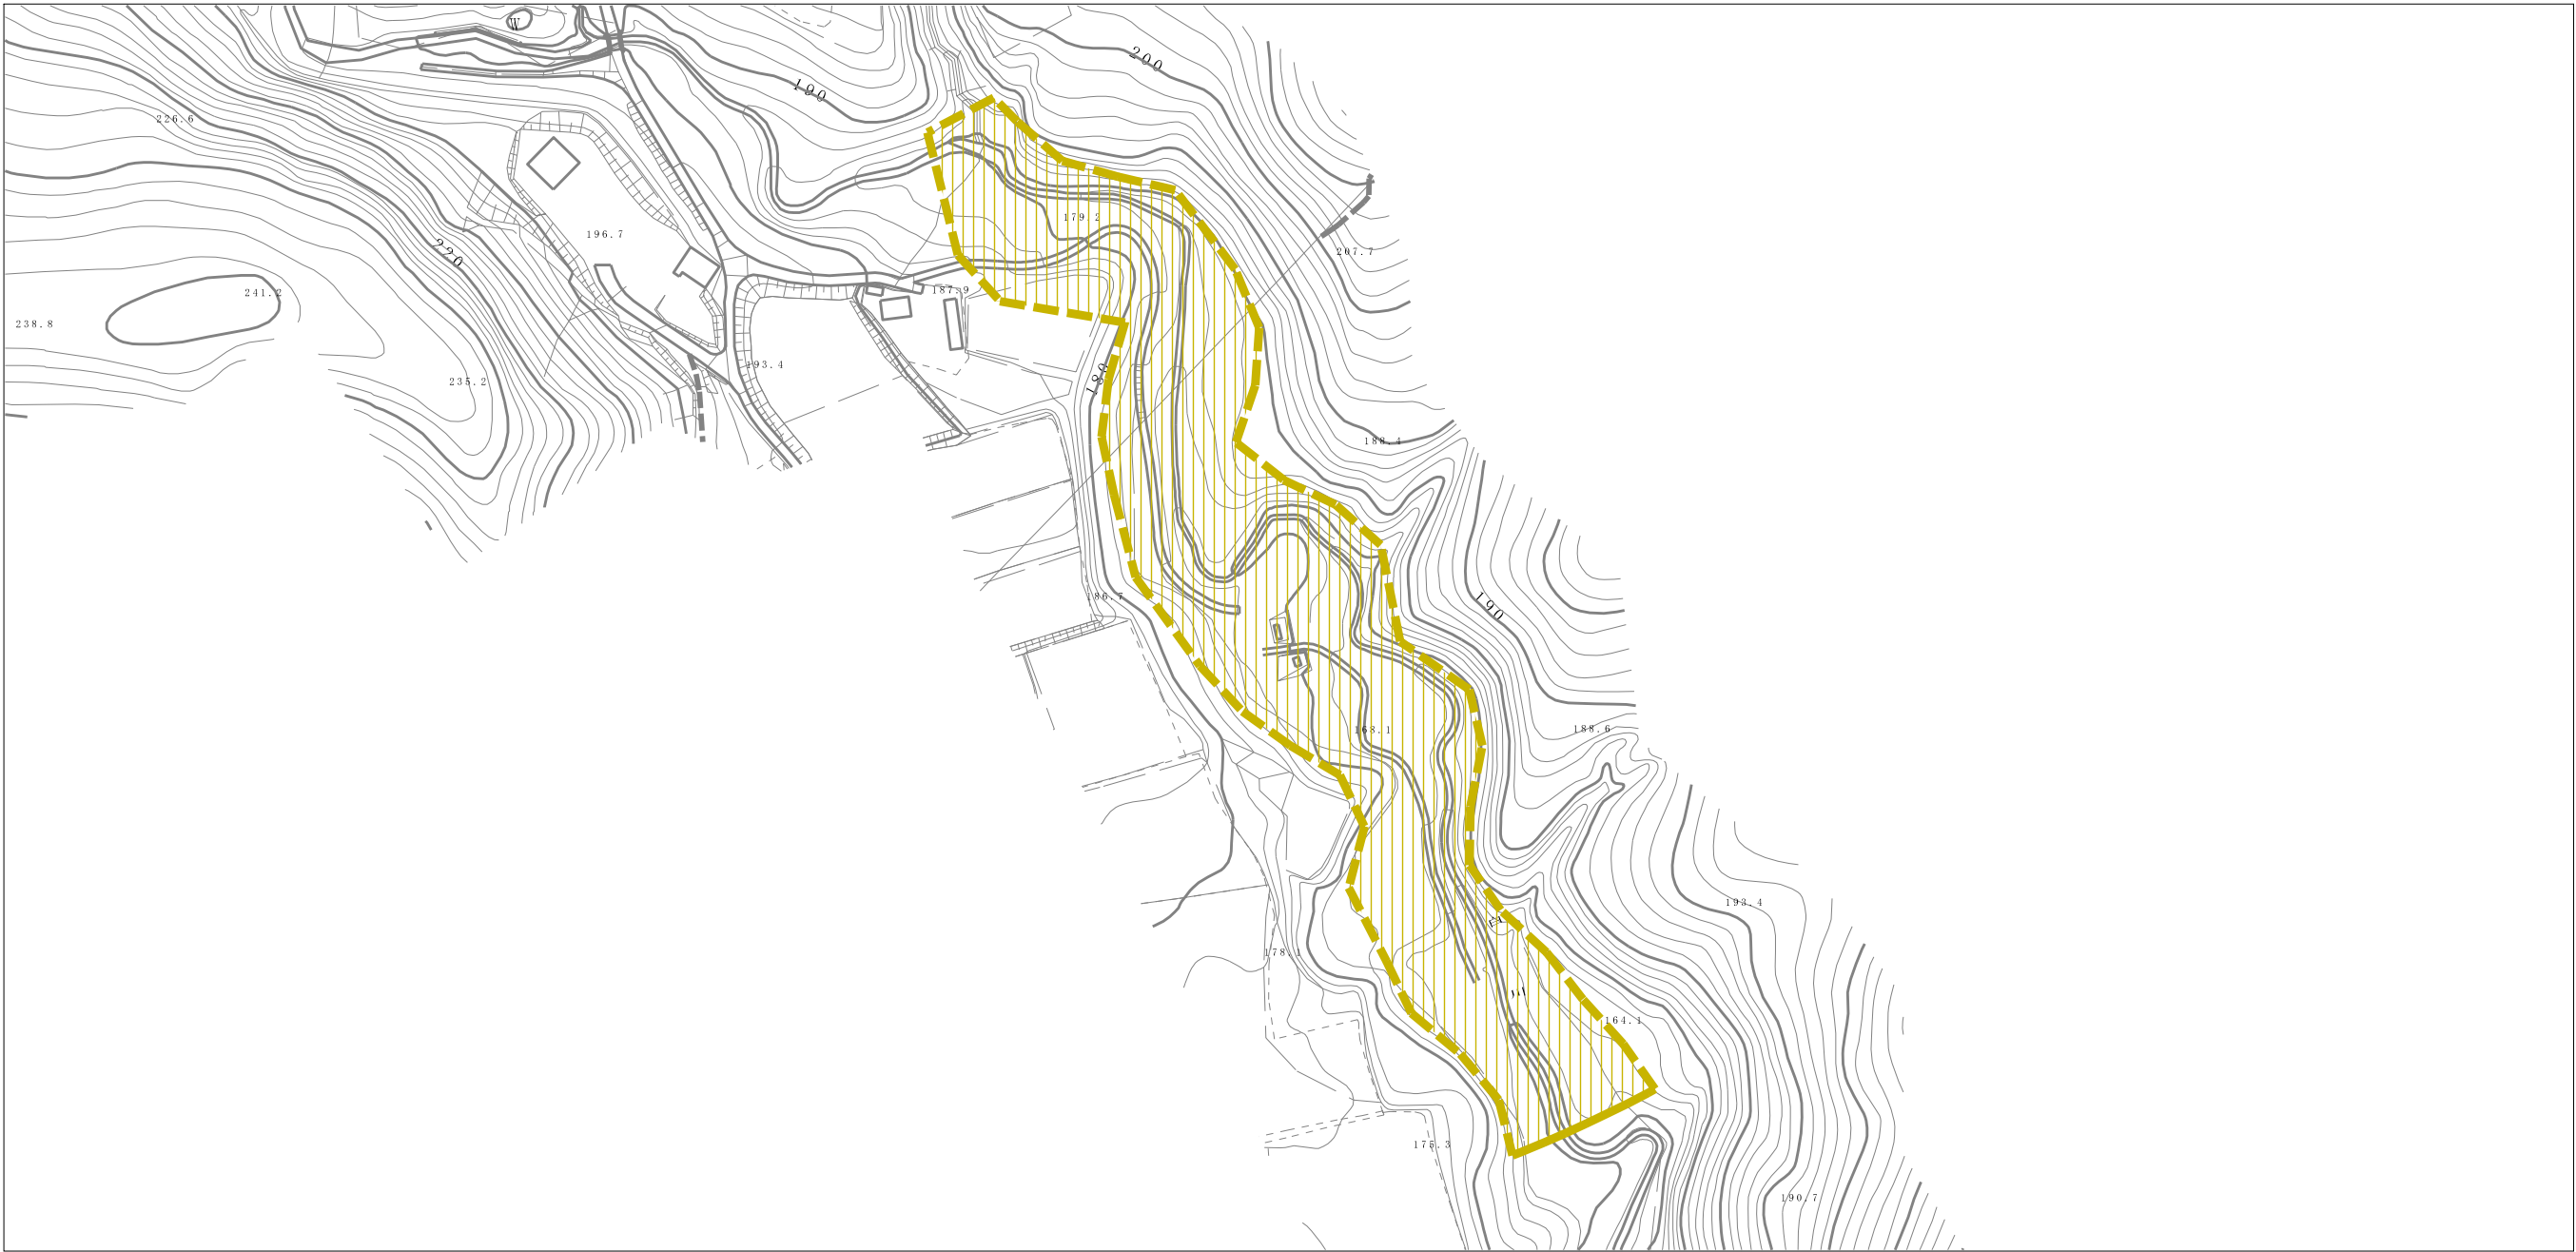

0 1 × 100m

当平面図は、下記DMフォーマットを用いている。
【札幌市提供：現況図DMデータ平成24年度修正版】

様式－2（土） 土砂災害警戒区域・土砂災害特別警戒区域 区域図	土砂災害防止法施行令第二条の基準に該当する区域			 縮尺 1:2,500	自然現象 の種類	土石流	溪流番号	Ⅱ-35
	土砂災害防止 法施行令第三 条の基準に該 当する区域	土石流の高さが1mを超える場合、土石等の 移動による力が50kN/㎡を超える区域			告示番号		溪流名	白川1号沢川
		土石流の高さが1mを超える場合、土石等の 移動による力が50kN/㎡以下の区域			告示年月日		所在地	札幌市南区白川
		それ以外の区域						