


土砂災害警戒区域等の指定の公示に係る図書(その2)

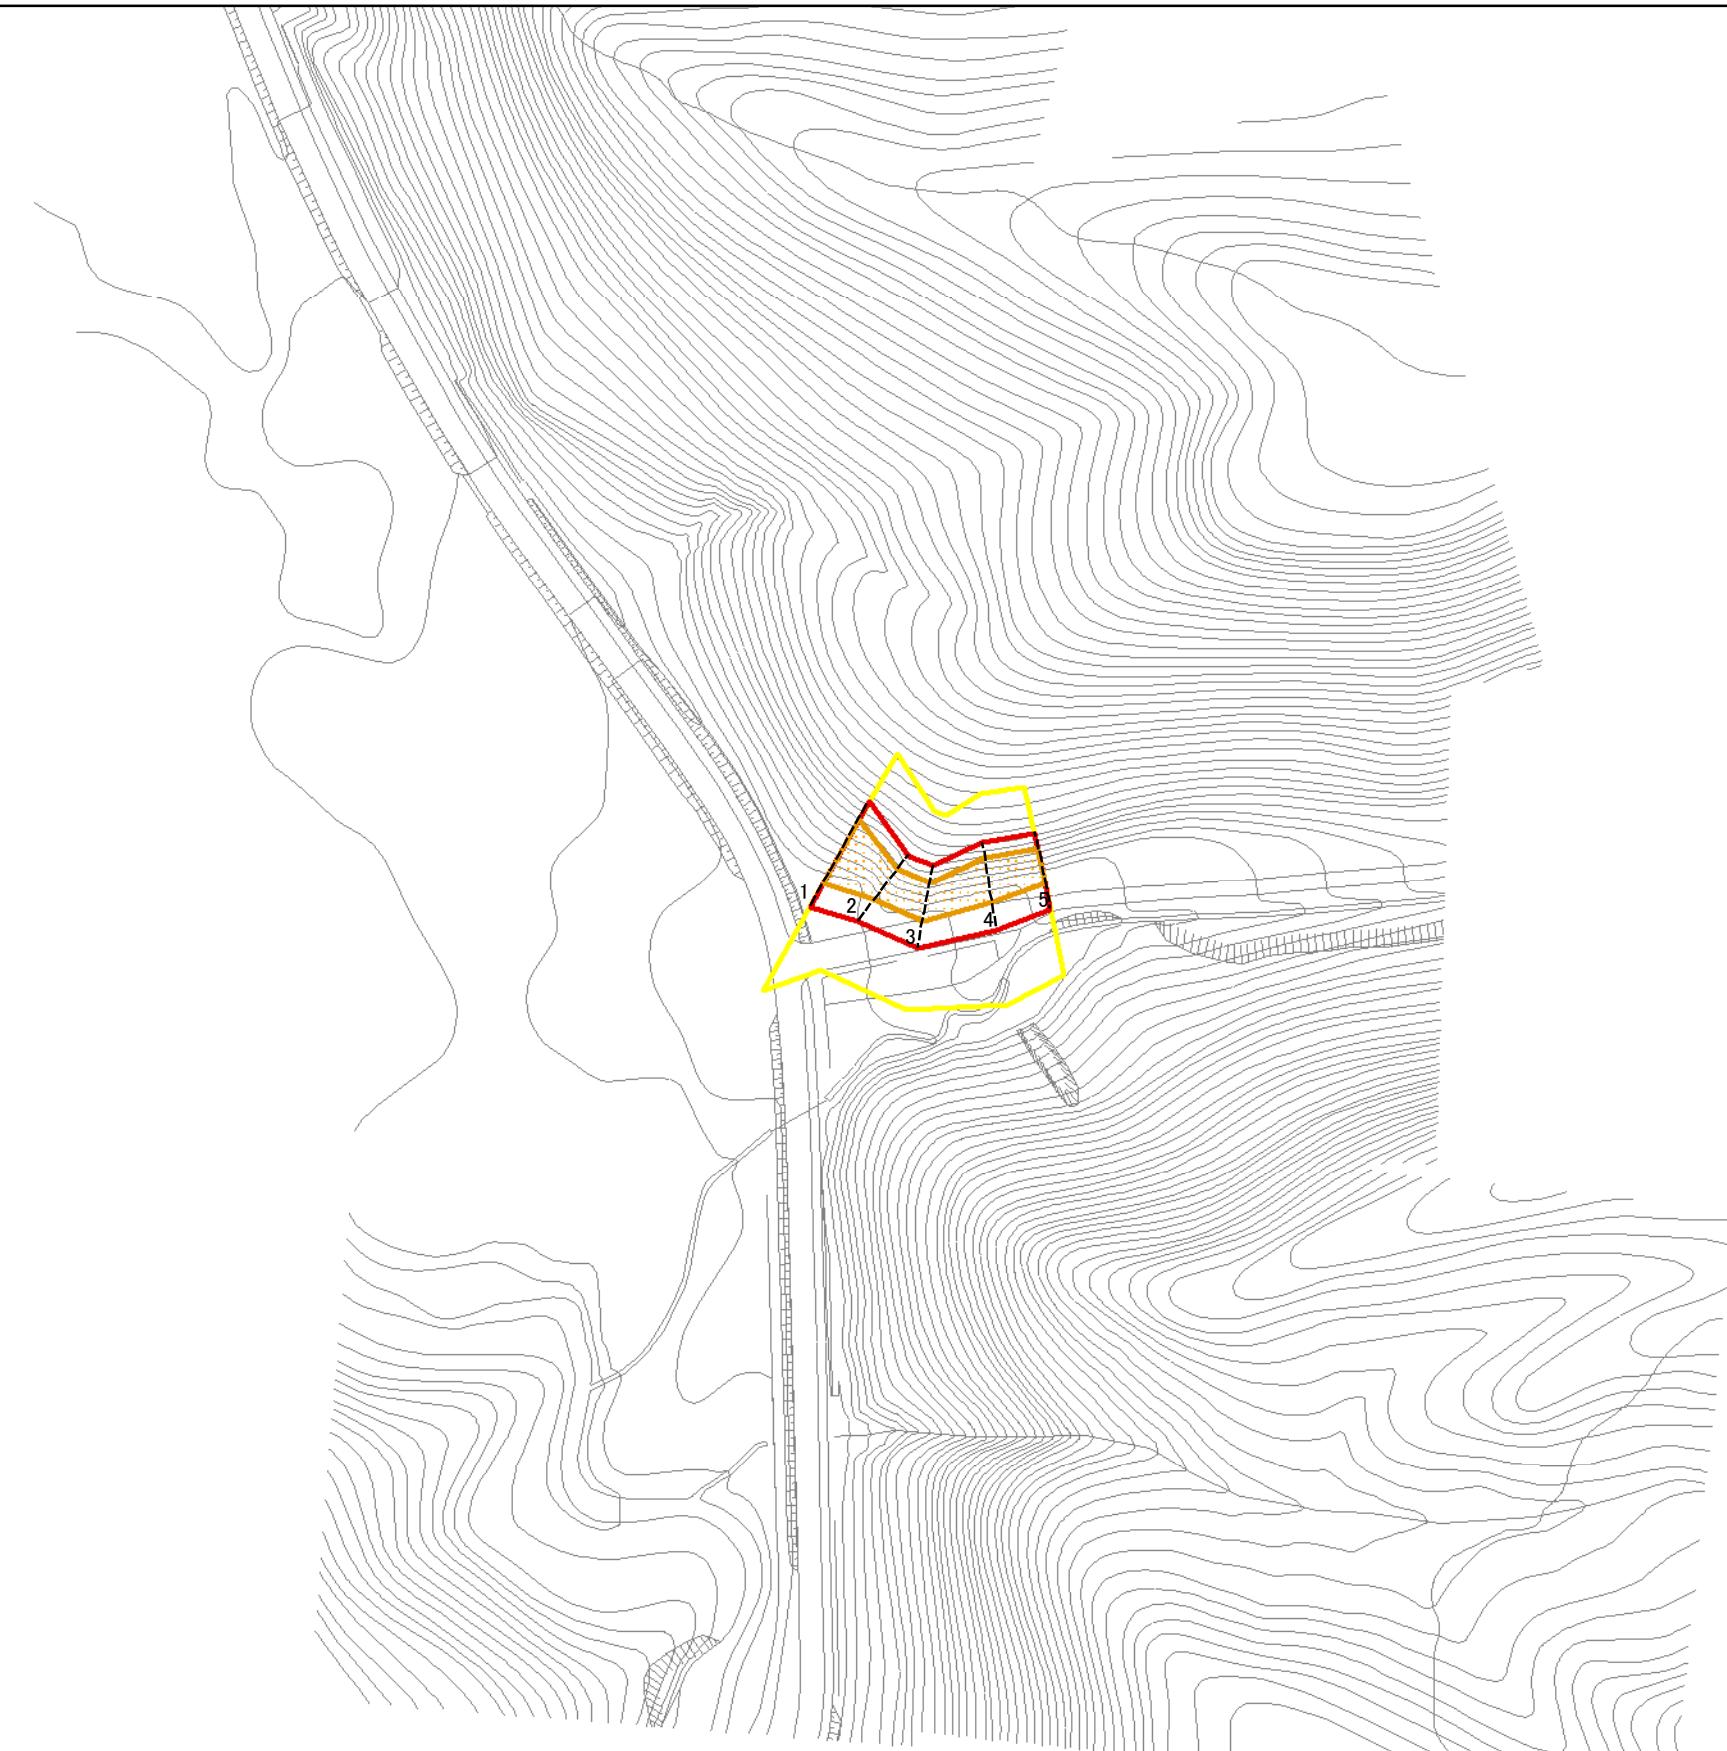

0 25 50 100 m

図中の数字は横断測線番号を示す

当平面図は、下記DMフォーマットを用いている。
【札幌市提供 現況図DMデータ平成27年度版】

様式-2(急)
土砂災害警戒区域・土砂災害特別警戒区域
区域図(その1)

土砂災害防止法施行令第二条の基準に該当する区域	自然現象の種類	箇所番号
土石等の(移動)高さが1m以下の場合、 土石等の移動による力が100kN/mを超える区域		
土石等の堆積の高さが3mを超える区域	縮尺	札幌有明3
それ以外の区域	1:2,500	札幌市清田区有明