


土砂災害警戒区域等の指定の公示に係る図書(その2)

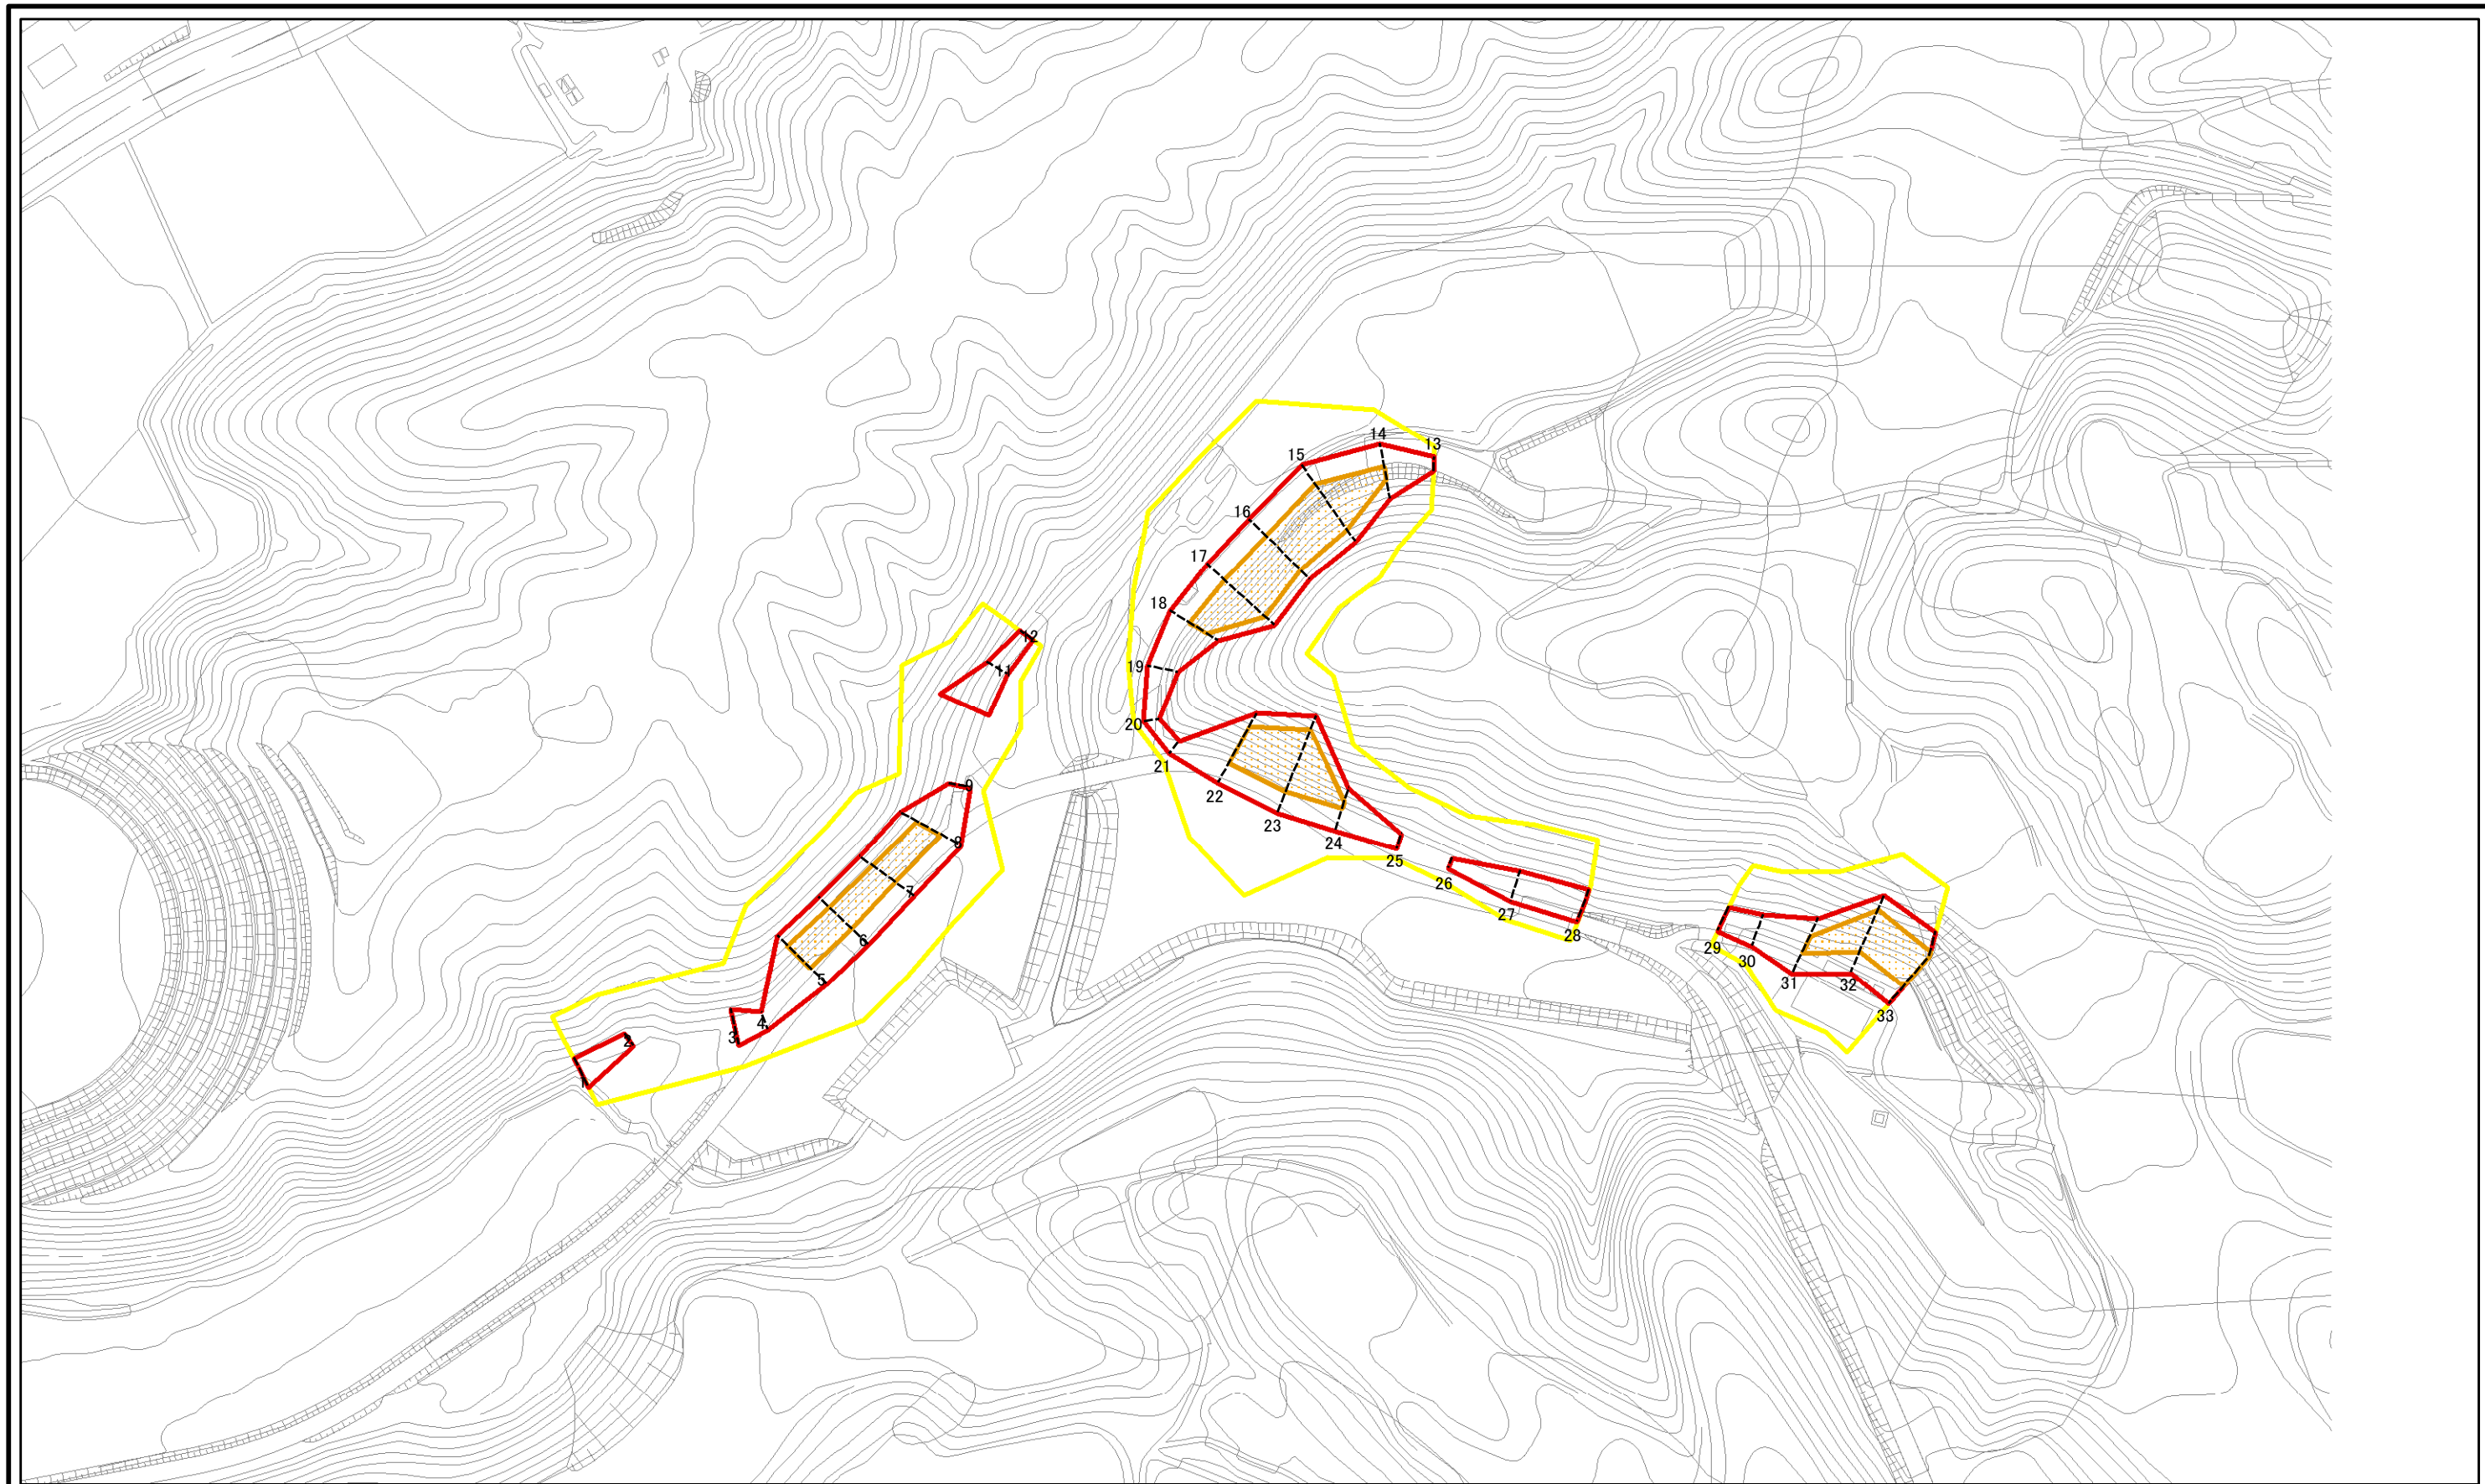

当平面図は、下記DMフォーマットを用いている。
【札幌市提供 現況図DMデータ平成26年度版】

0 25 50 100
m

図中の数字は横断測線番号を示す

様式－２（急） 土砂災害警戒区域・土砂災害特別警戒区域 区域図（その１）	土砂災害防止法施行令第二条の基準に該当する区域			自然現象の種類	急傾斜地の崩壊	箇所番号	Ⅲ－0－113－113
	土砂災害防止法施行令第三条の基準に該当する区域			告示番号		箇所名	札幌真栄４
	土砂災害防止法施行令第三条の基準に該当する区域		縮尺		告示年月日		所在地
	それ以外の区域			1:2,500			