
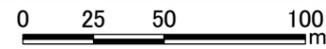


土砂災害警戒区域等の指定の公示に係る図書(その2)

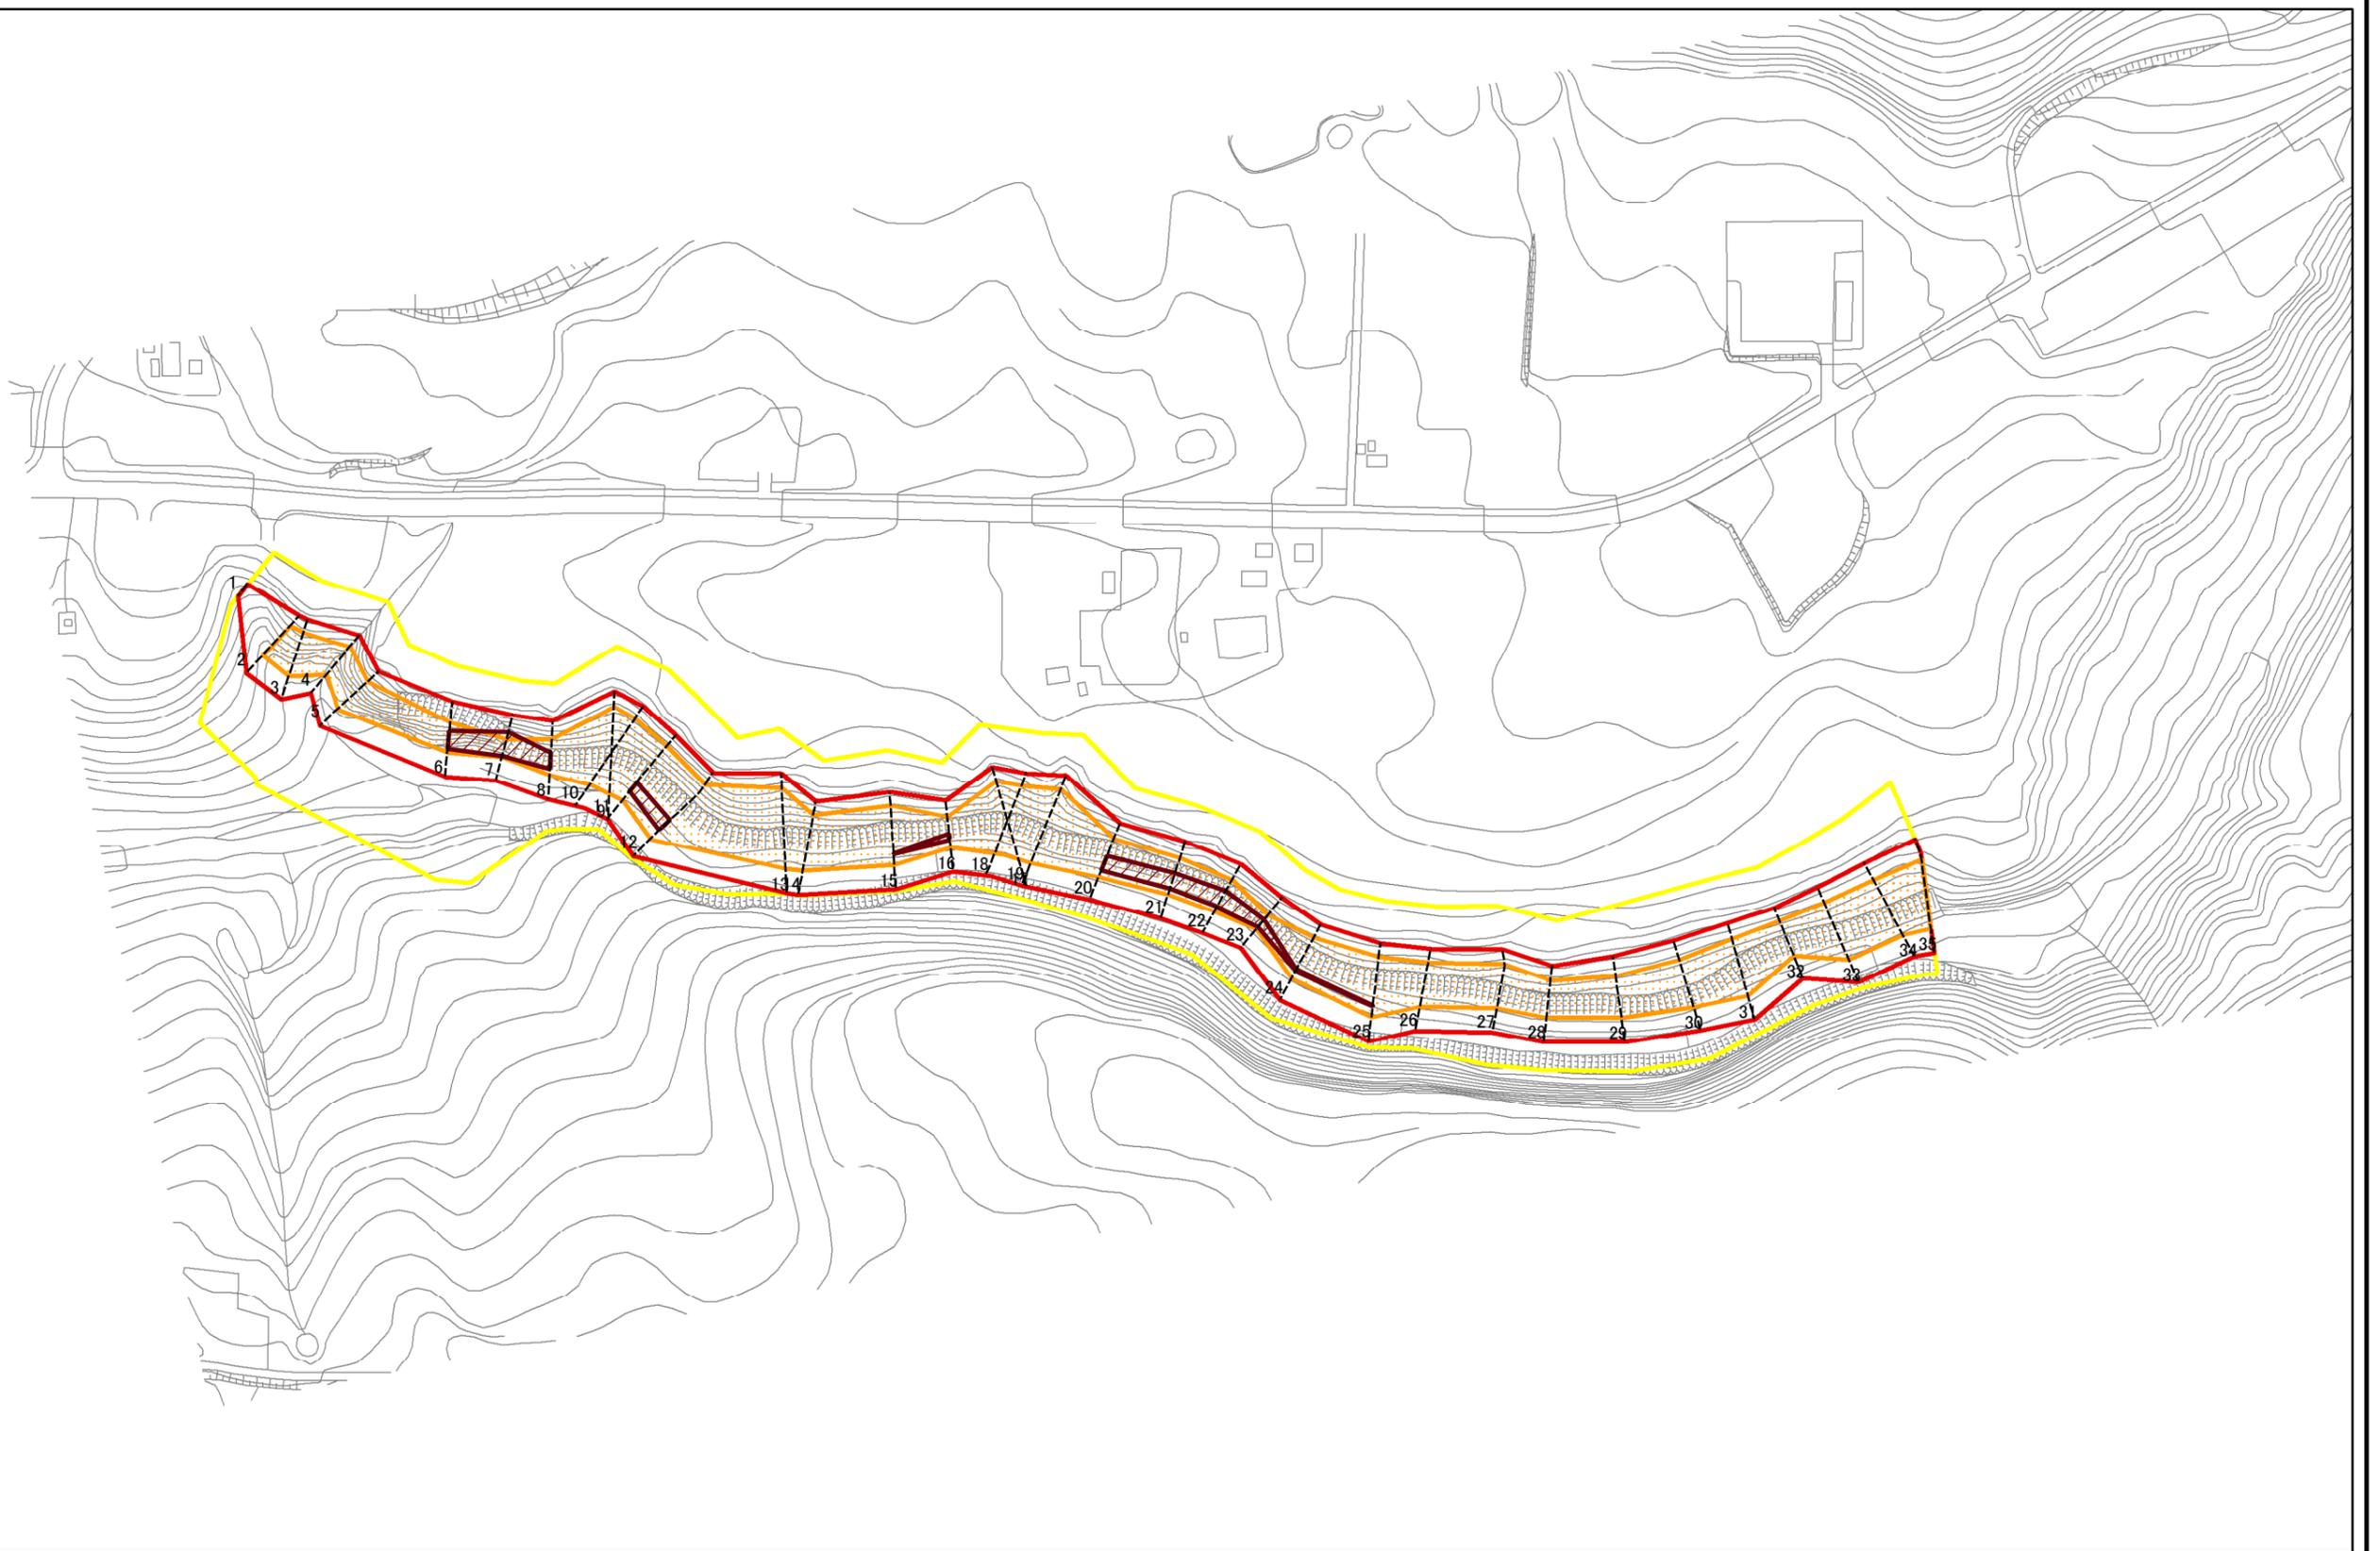

図中の数字は横断測線番号を示す

当平面図は、下記DMフォーマットを用いている。
【札幌市提供 現況図DMデータ平成26年度版】

様式-2(急) 土砂災害警戒区域・土砂災害特別警戒区域 区域図(その1)	土砂災害防止法施行令第二条の基準に該当する区域		自然現象の種類 急傾斜地の崩壊 箇所番号 III-0-67-67 告示番号 札幌定山溪32 告示年月日 札幌市南区定山溪
	土砂災害防止法施行令第三条の基準に該当する区域		
	それ以外の区域		
	縮尺	1:2,500	