


土砂災害警戒区域等の指定の公示に係る図書(その2)

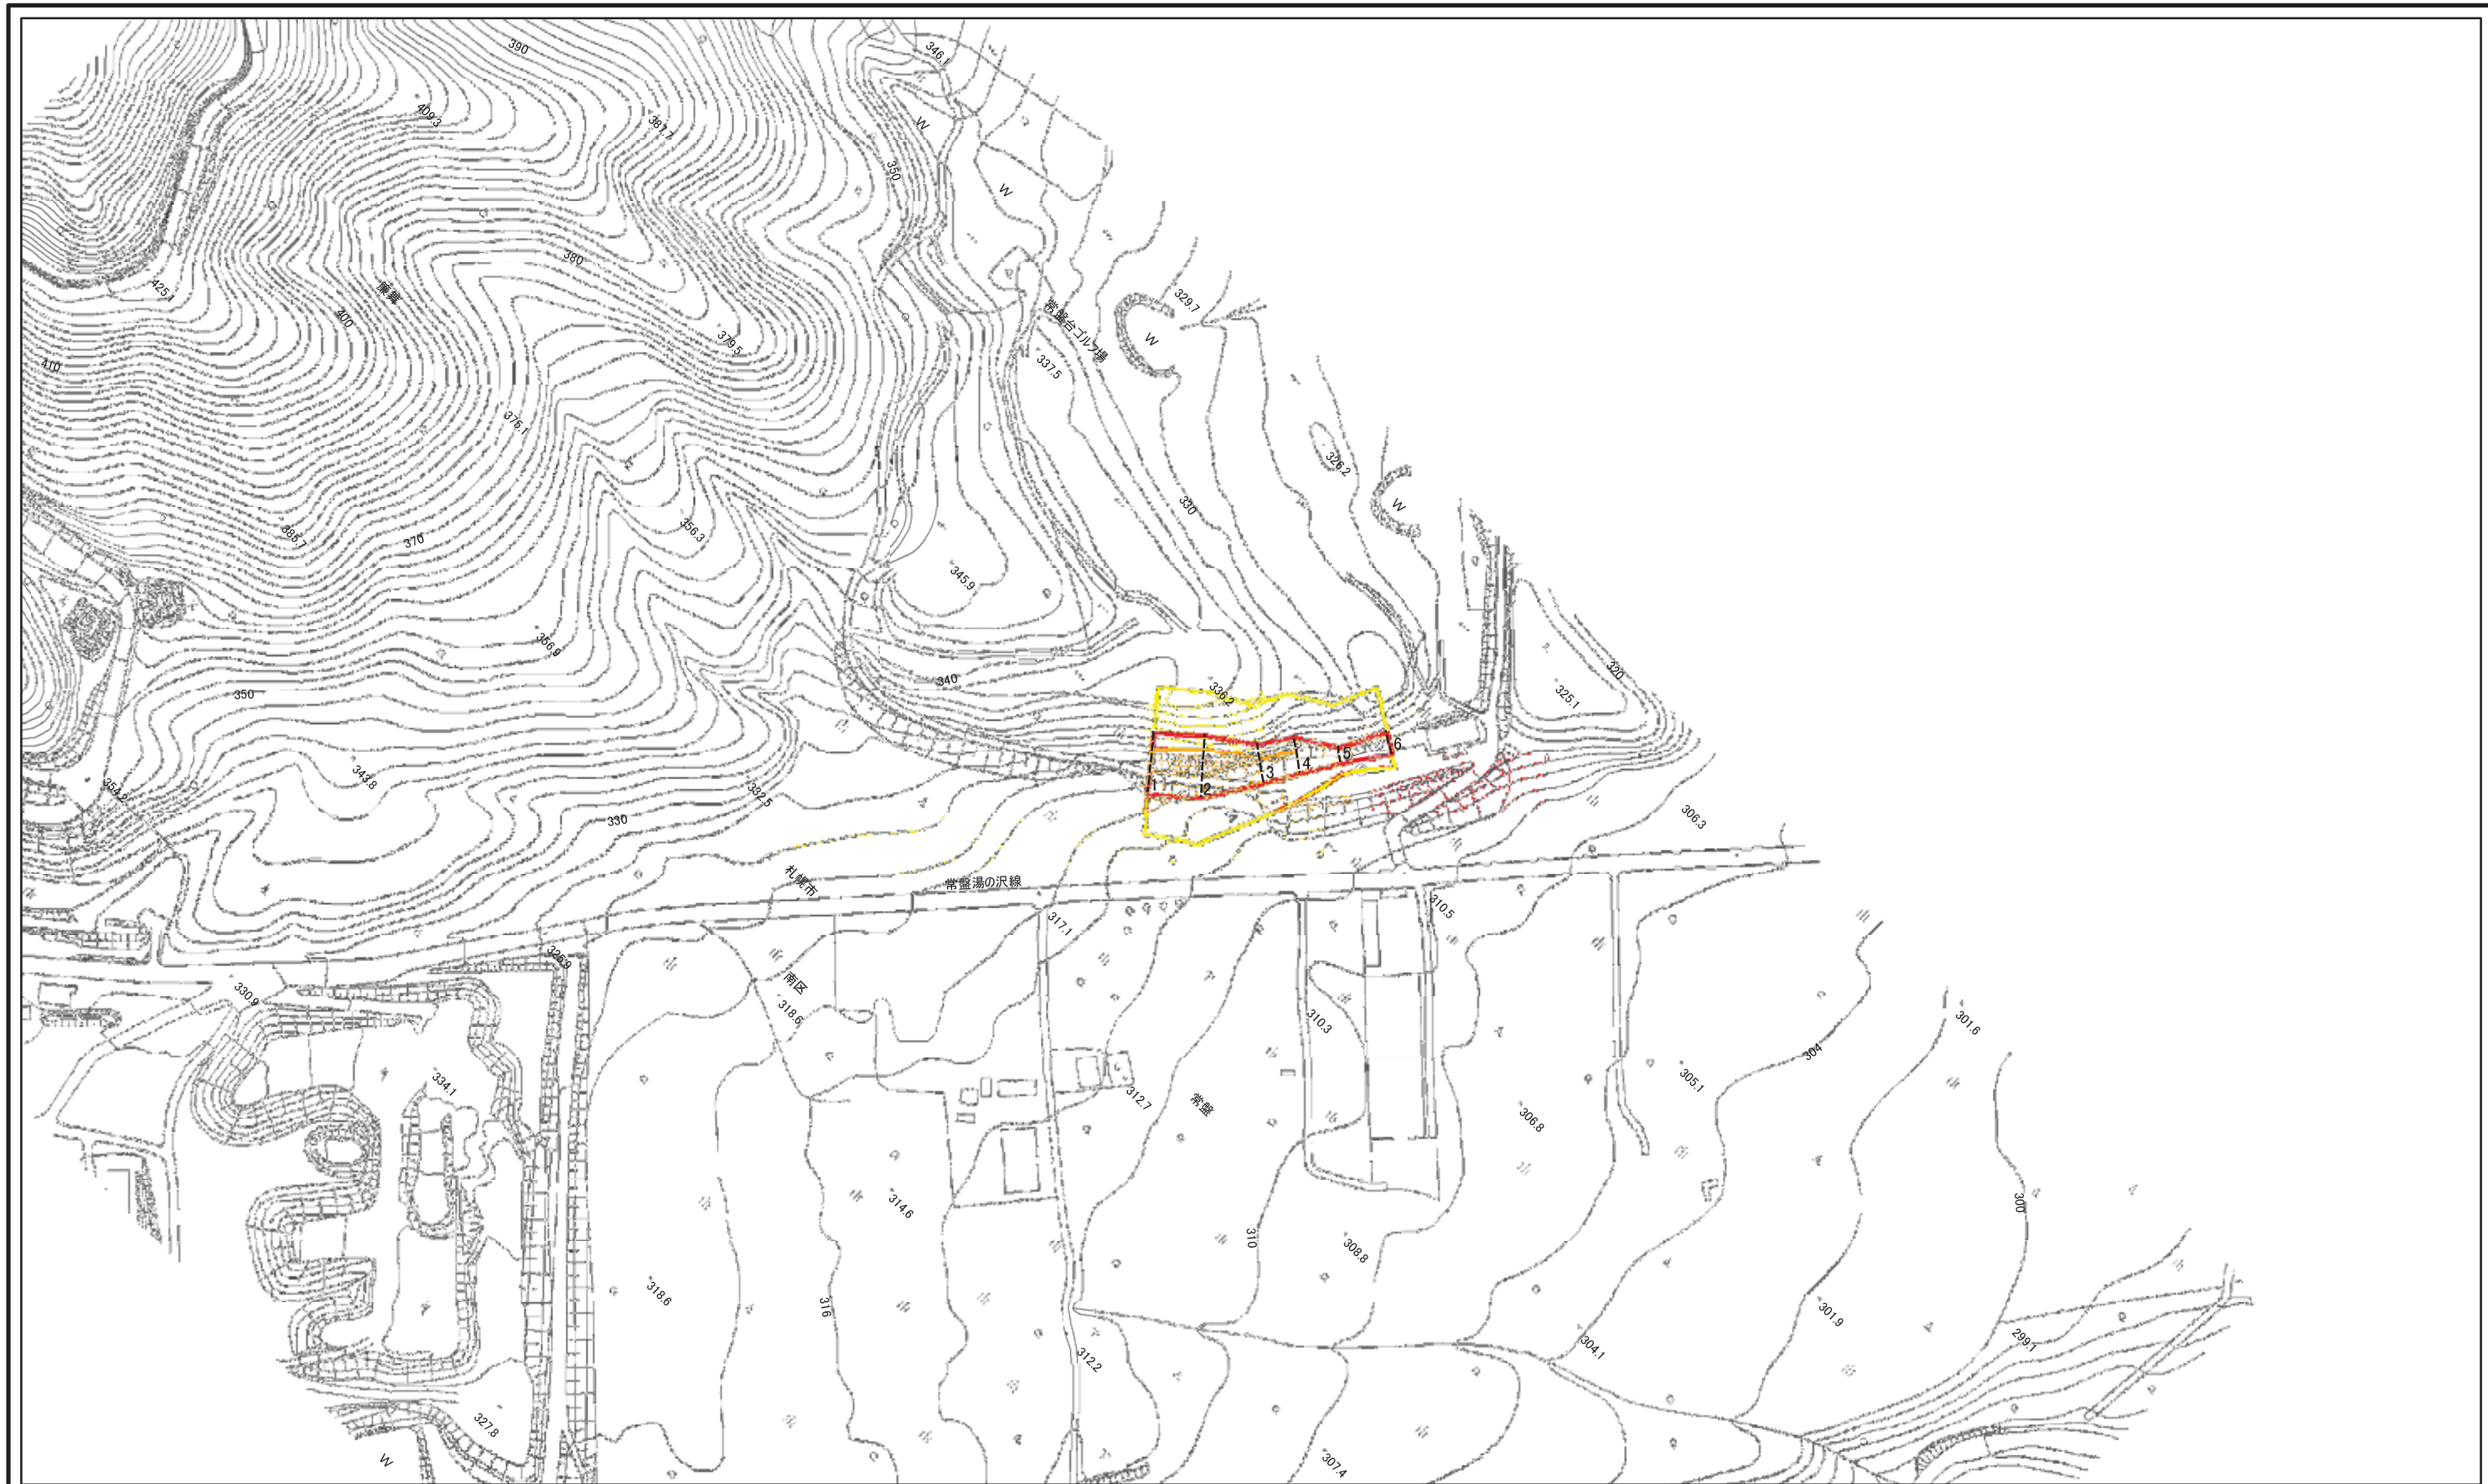

図中の数字は横断測線番号を示す

当平面図は、下記DMフォーマットを用いている。

【札幌市提供:現況図DMデータ平成21年度版】

様式ー2(急)  
土砂災害警戒区域・土砂災害特別警戒区域  
区域図(その1)

|                                             |  |
|---------------------------------------------|--|
| 土砂災害防止法施行令第二条の基準に該当する区域                     |  |
| 土砂災害防止法施行令第三条の基準に該当する区域                     |  |
| 土砂等の(移動)高さが1m以下の場合、土砂等の移動による力が100kN/mを超える区域 |  |
| 土砂等の堆積の高さが3mを超える区域                          |  |
| それ以外の区域                                     |  |

|  |  |
|--|--|
|  |  |
|  |  |
|  |  |
|  |  |



縮尺

1:2,500

自然現象の種類

告示番号

告示年月日

急傾斜地の崩壊

箇所番号

箇所名

所在地

Ⅲ-0-92-92

札幌常盤18

札幌市南区常盤