


土砂災害警戒区域等の指定の公示に係る図書（その2）

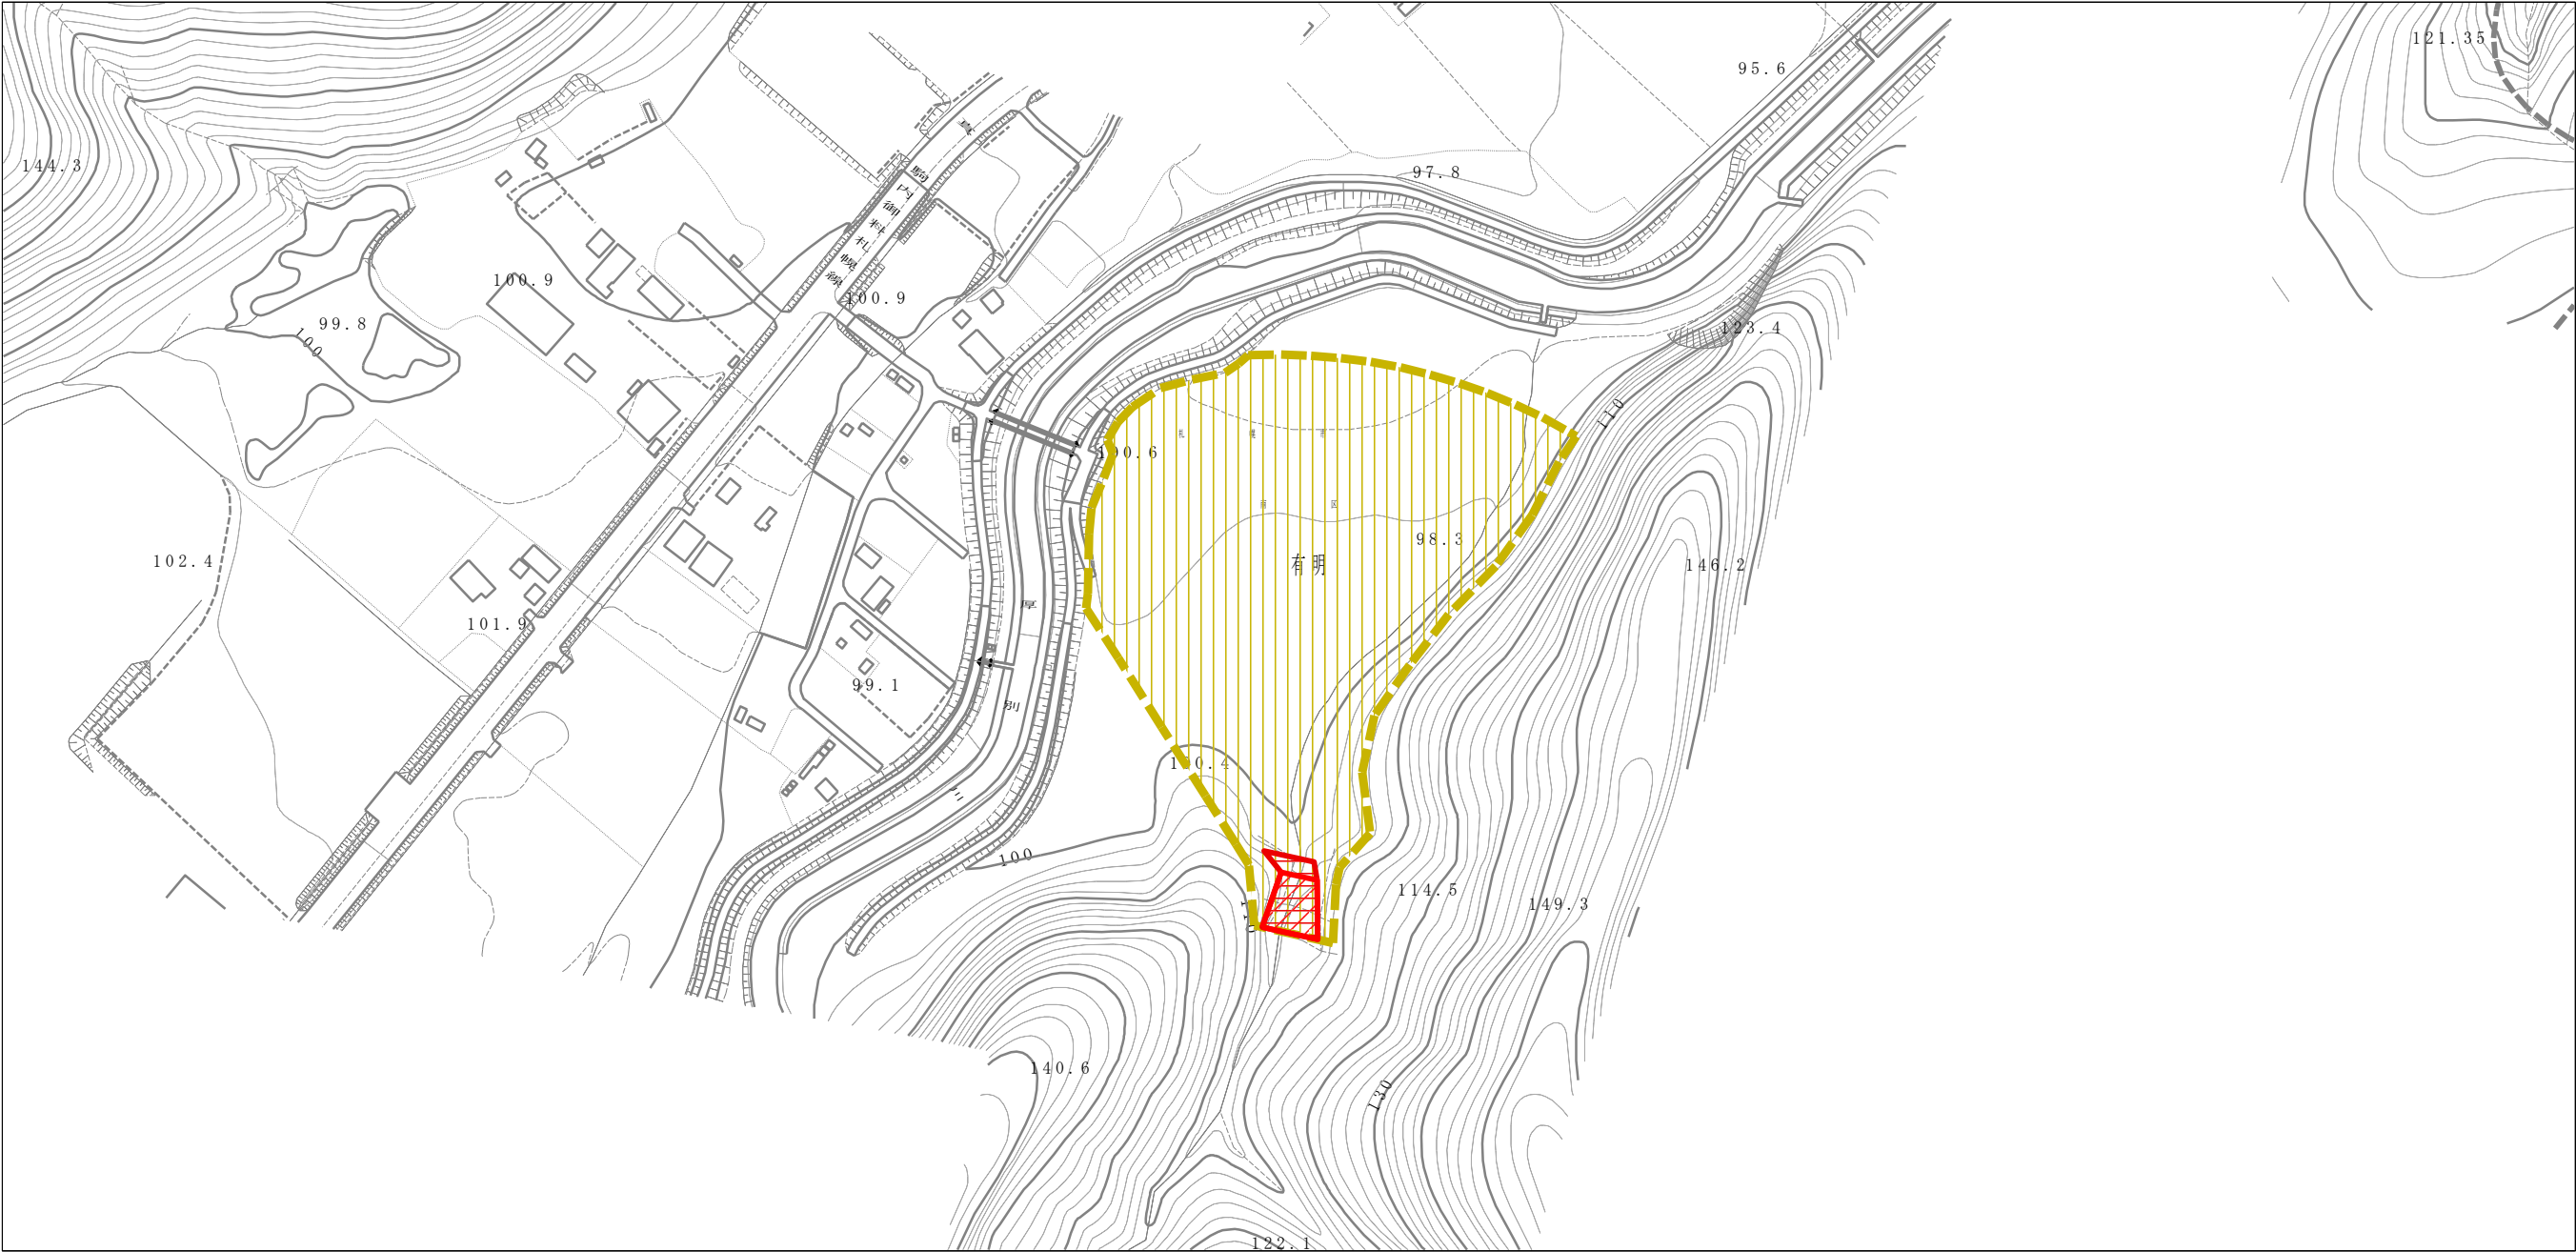

0 1 × 100m

当平面図は、下記DMフォーマットを用いている。
【札幌市提供 現況図DMデータ平成27年度版】

様式－2（土）		土砂災害防止法施行令第二条の基準に該当する区域			自然現象の種類	土石流	溪流番号	Ⅲ-01-002
土砂災害防止法施行令第三条の基準に該当する区域		土石流の高さが1mを超える場合、土石等の移動による力が50kN/m ² を超える区域			告示番号		溪流名	鈴木橋1の沢川
		土石流の高さが1mを超える場合、土石等の移動による力が50kN/m ² 以下の区域			告示年月日		所在地	札幌市清田区有明
		それ以外の区域						
		縮尺 1:2,500						