


土砂災害警戒区域等の指定の公示に係る図書（その２）

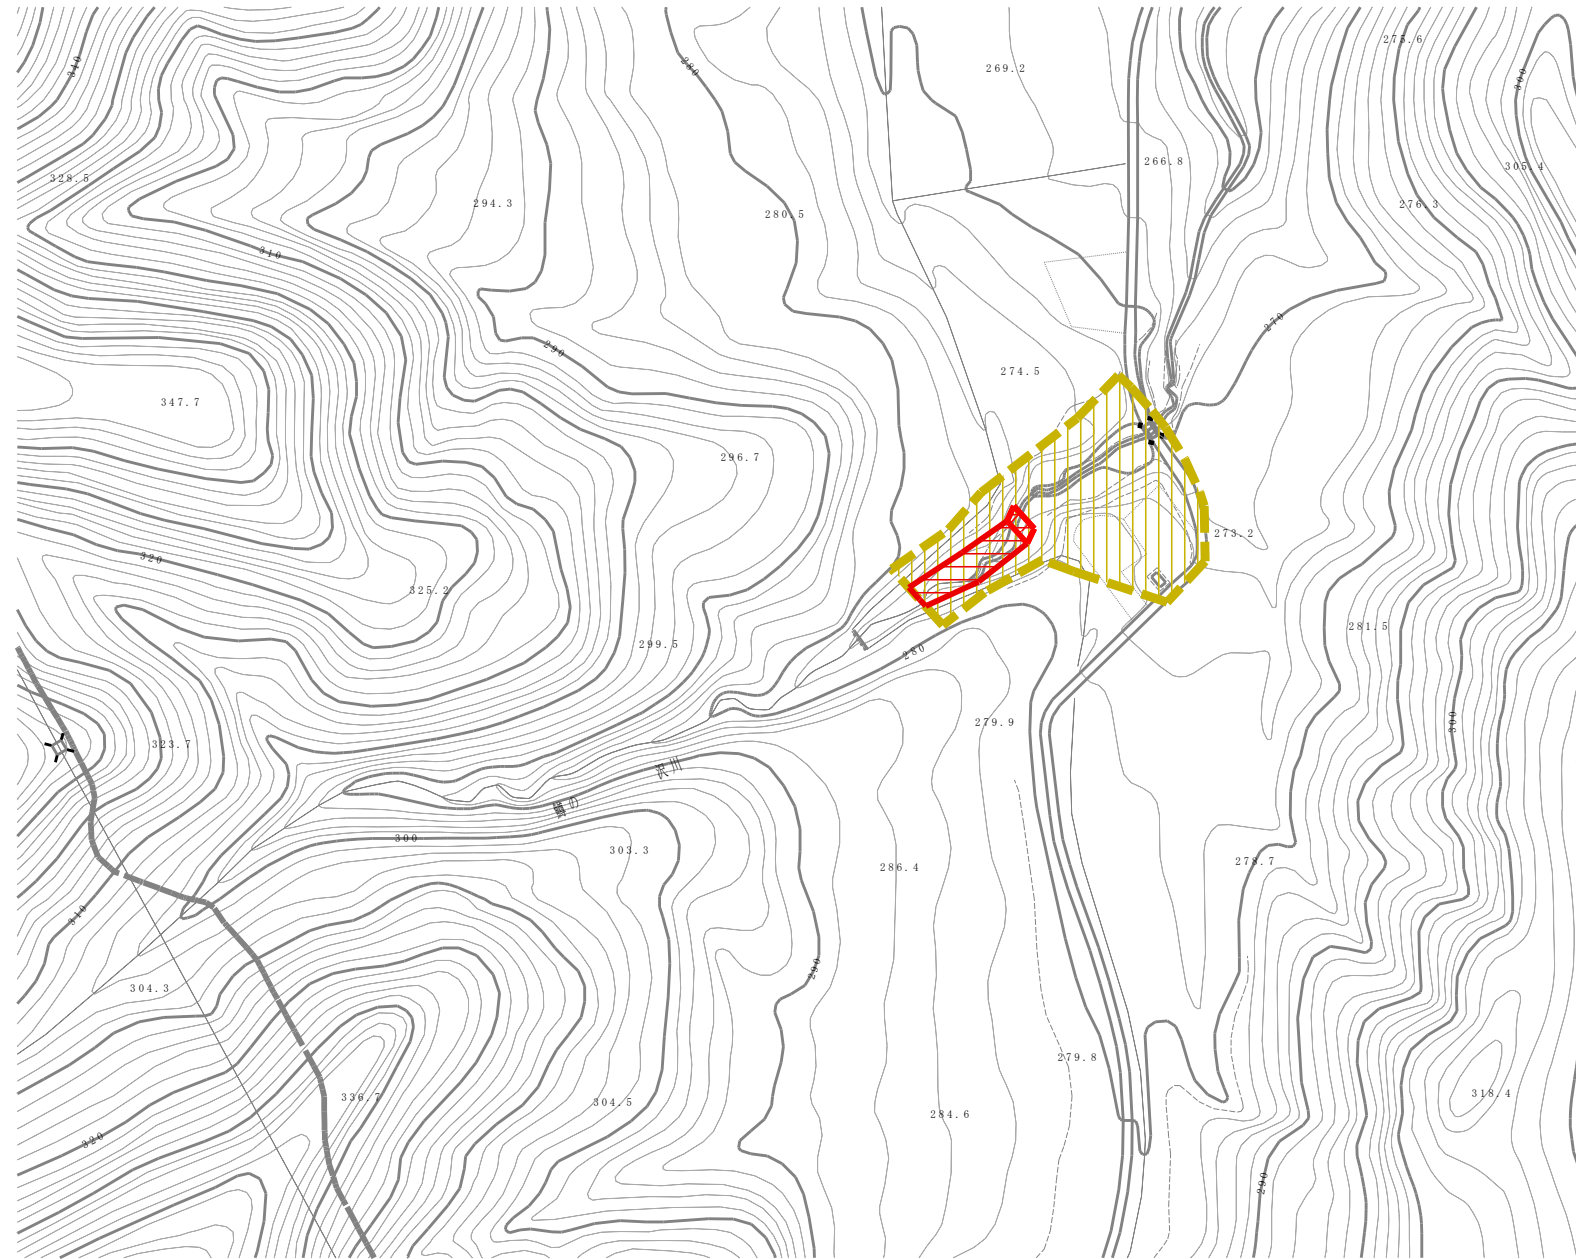

A horizontal number line with tick marks at 0 and 1. The segment between 0 and 1 is divided into 10 equal sub-segments by vertical lines. To the right of the tick mark at 1, the text $\times 100\text{m}$ is written.

当平面図は、下記DMフォーマットを用いている。

【札幌市提供 現況図DMデータ平成24年度版】

様式－２（土） 土砂災害警戒区域・土砂災害特別警戒区域 区域図	土砂災害防止法施行令第2条の基準に該当する区域		 縮尺 1:2,500	自然現象の種類	土石流	溪流番号	Ⅲ-08
	土砂災害防止法施行令第3条の基準に該当する区域	土石流の高さが1mを超える場合、土石等の移動による力が50kN/m ² を超える区域			告示番号		溪流名
		土石流の高さが1mを超える場合、土石等の移動による力が50kN/m ² 以下の区域		告示年月日		所在地	札幌市南区小金湯
		それ以外の区域					