土砂災害警戒区域等の指定の公示に係る図書　（その２）

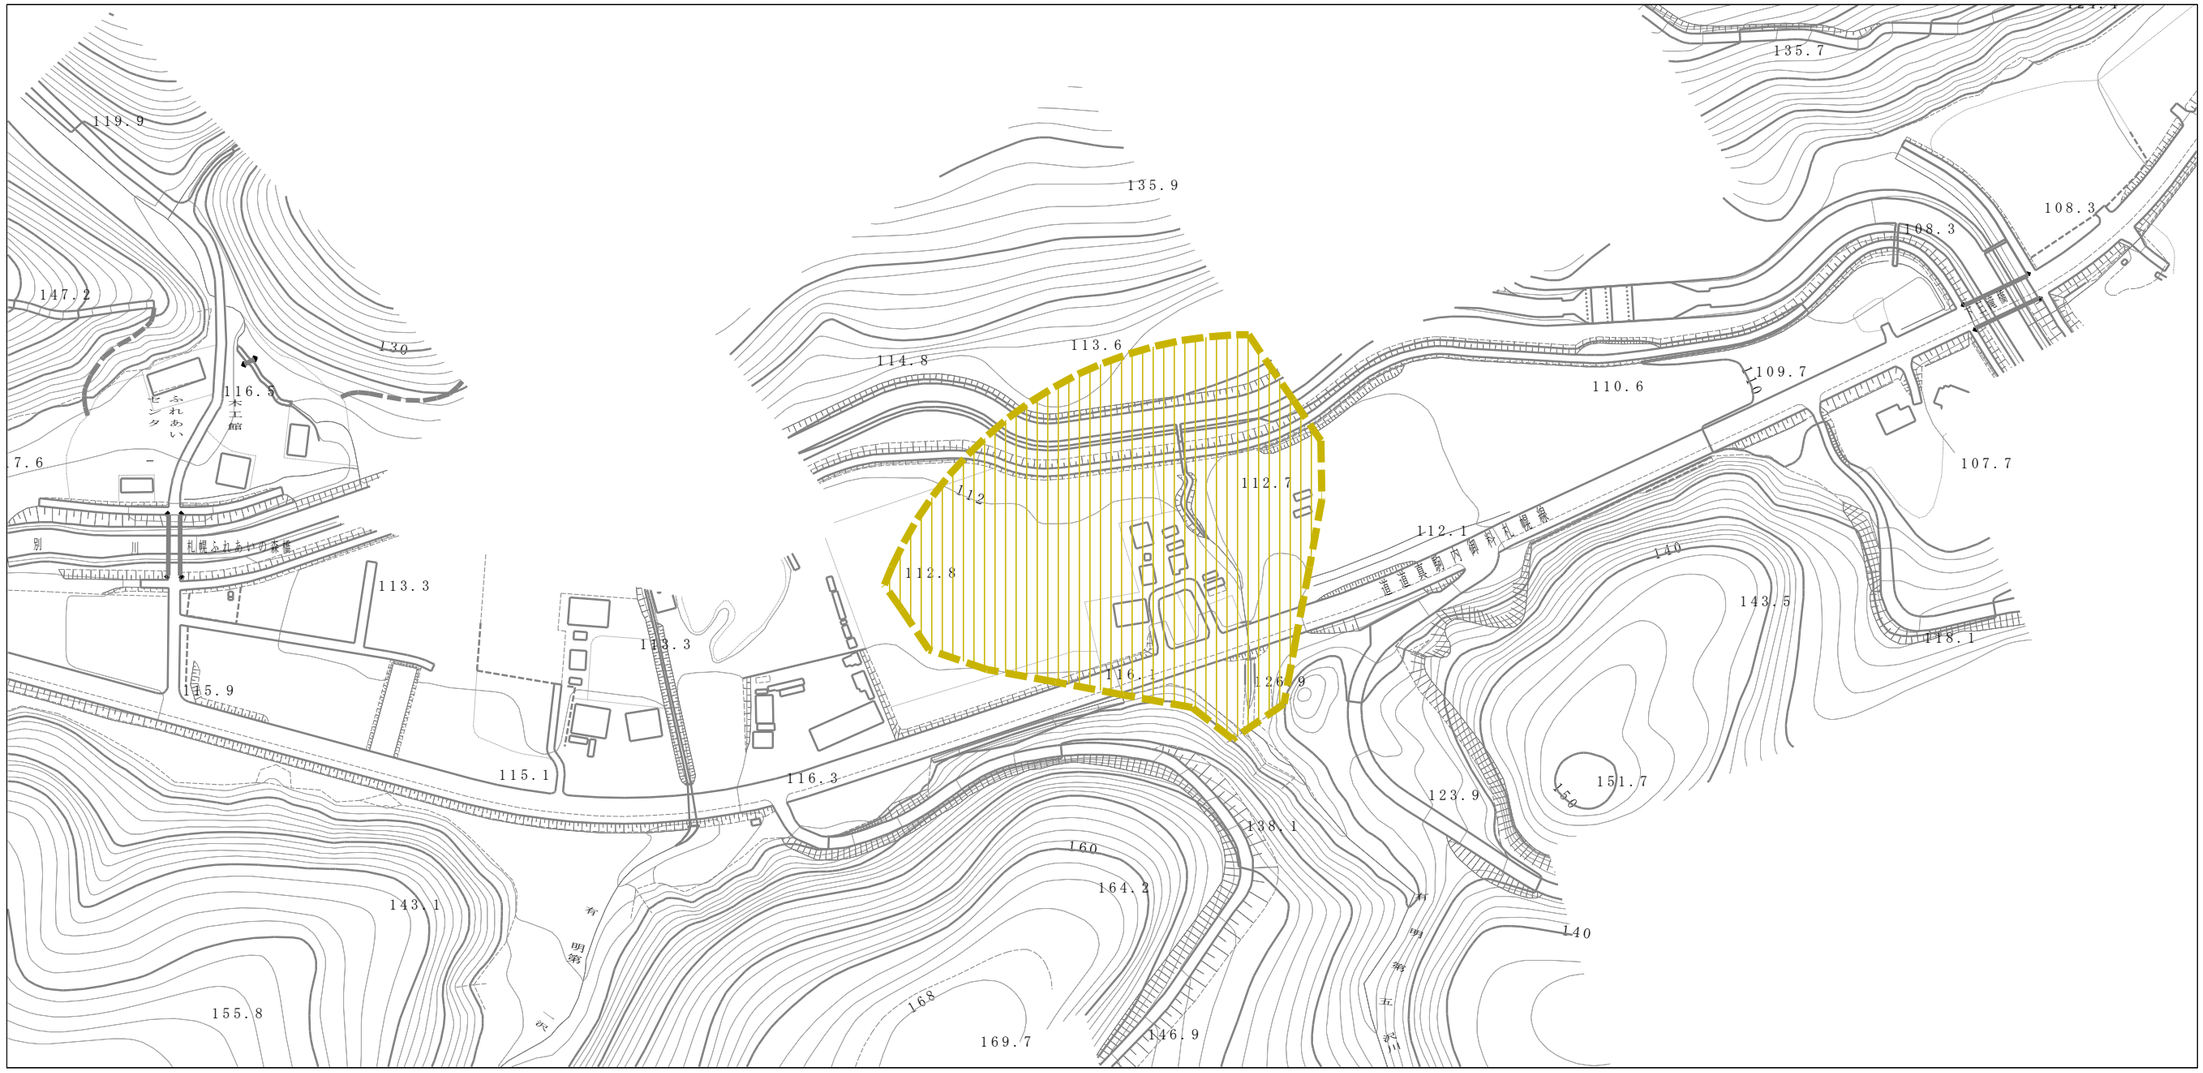

0　1　×100m

当平面図は、下記DMフォーマットを用いている。

【札幌市提供　現況図DMデータ平成27年度版】

様式－２（土）

土砂災害警戒区域・土砂災害特別警戒区域区域図

土砂災害防止法施行令第二条の基準に該当する区域		
土砂災害防止法施行令第三条の基準に該当する区域	土石流の高さが１ｍ超える場合、土石等の移動による力が50kN/㎡を超える区域	
	土石流の高さが１ｍ超える場合、土石等の移動による力が50kN/㎡以下の区域	
	それ以外の区域	

N

縮尺 1:2,500

自然現象の種類	土石流	渓流番号	Ⅱ-01-0060
告示番号		渓流名	有明4の沢川
告示年月日		所在地	札幌市清田区有明