


土砂災害警戒区域等の指定の公示に係る図書（その2）

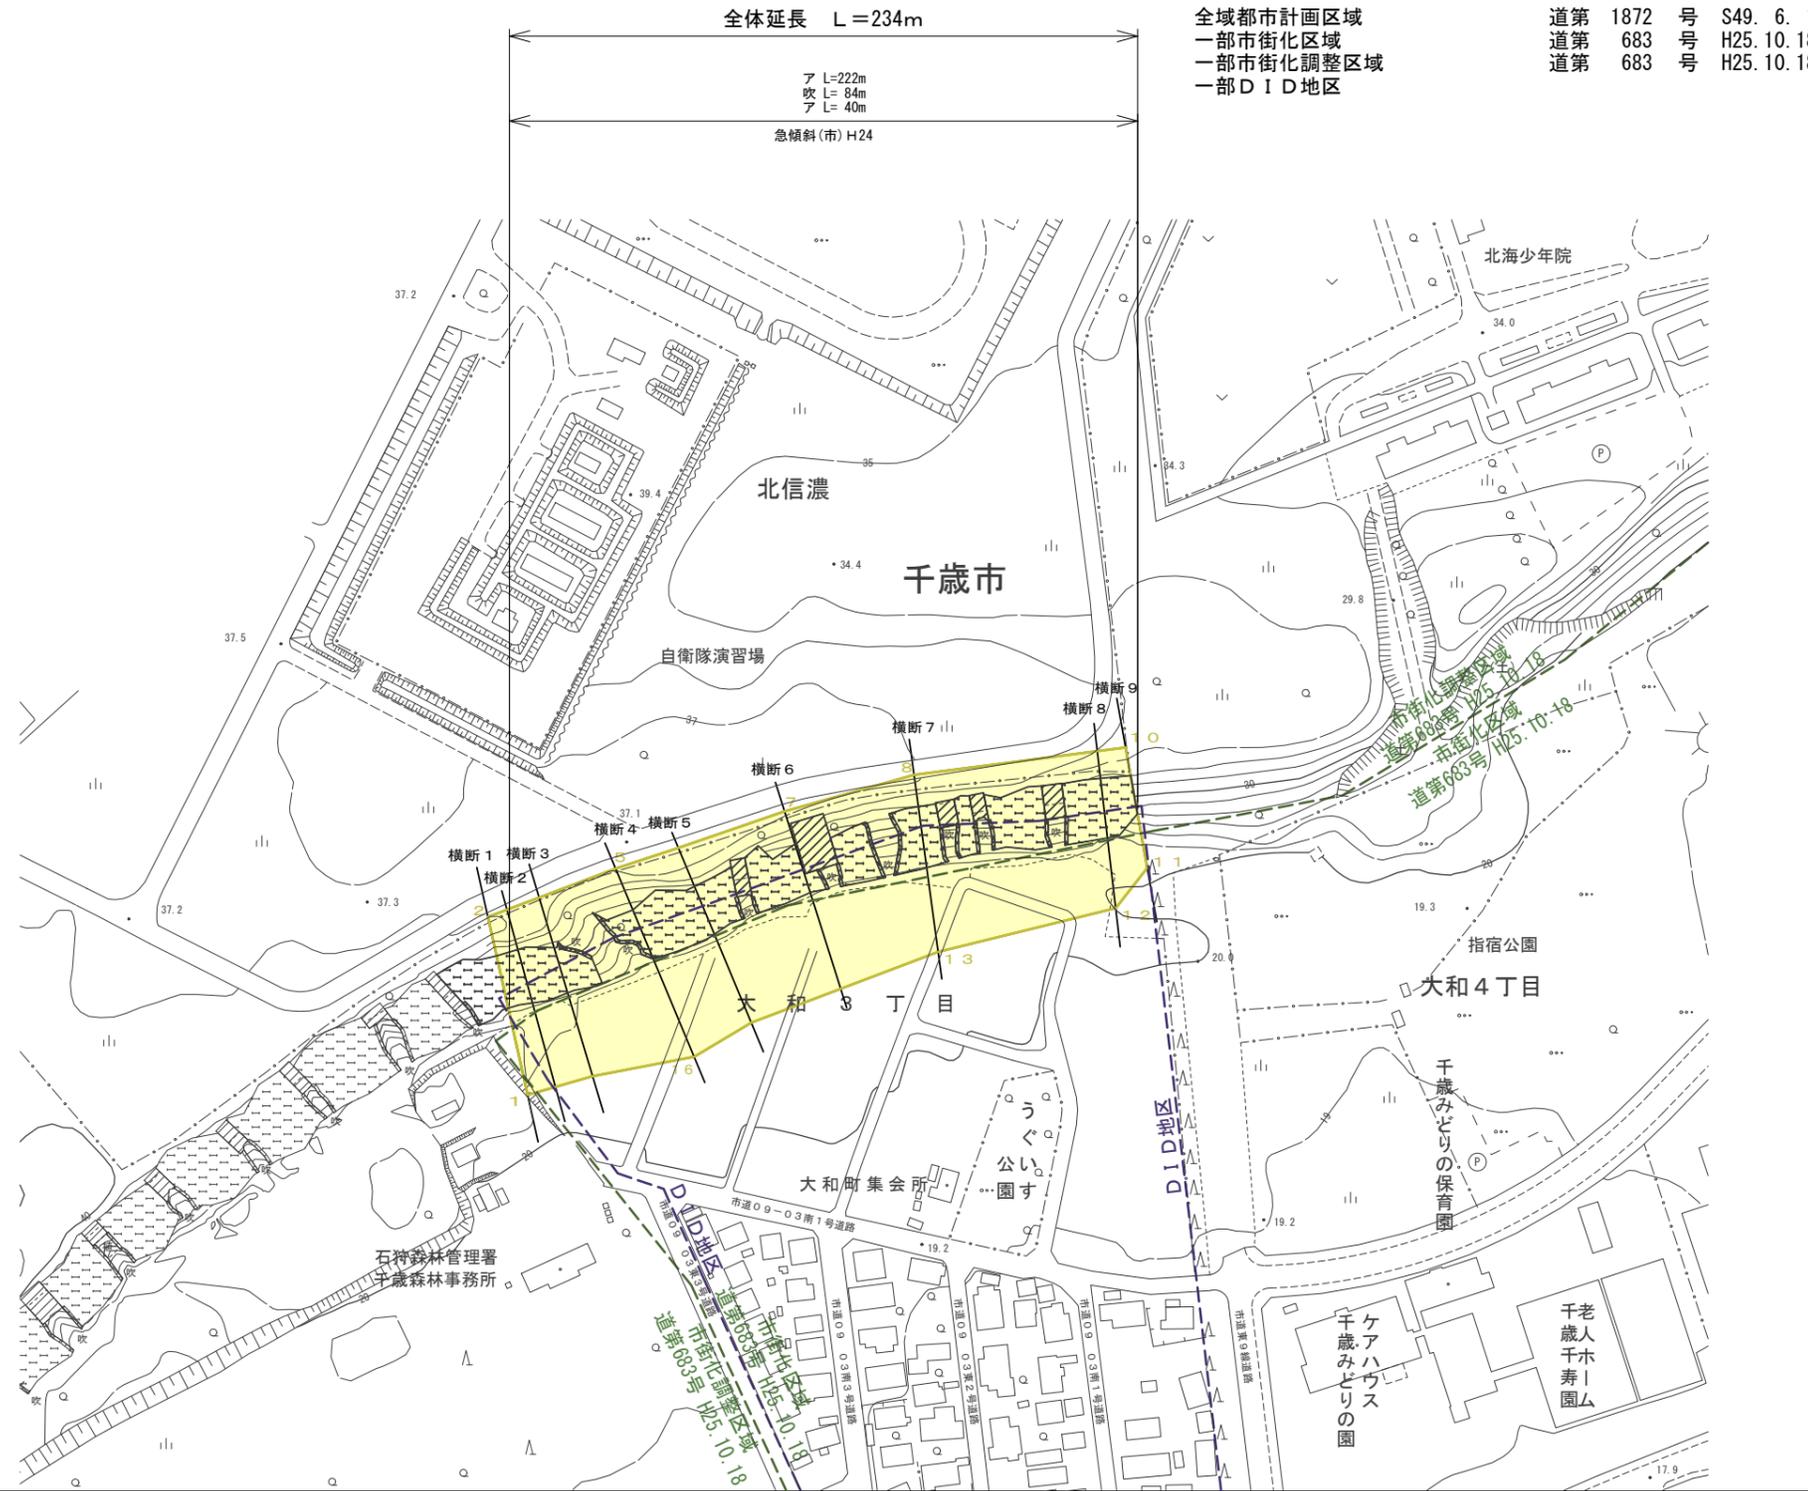

全域都市計画区域 道第 1872 号 S49. 6. 1  
 一部市街化区域 道第 683 号 H25. 10. 18  
 一部市街化調整区域 道第 683 号 H25. 10. 18  
 一部D I D地区

全体延長 L=234m  
 ア L=222m  
 吹 L= 84m  
 ア L= 40m  
 急傾斜(市) H24

様式-2 (急)  
 土砂災害警戒区域・土砂災害特別警戒区域  
 区域図 (その1)

土砂災害防止法施行令第2条の基準に該当する区域		縮尺 1:2,500
土砂災害防止法施行令第3条の基準に該当する区域		
それ以外の区域		

自然現象の種類	急傾斜地の崩壊	箇所番号	I-0-278-278
告示番号		箇所名	千歳大和3丁目1
告示年月日		所在地	千歳市大和3丁目・北信濃